

LARVIK KOMMUNE  
INFORMASJON TIL HUSEIERE OG ANDRE BERØRTE

## NYTT VANN OG AVLØPSANLEGG «Stavern VA-anlegg etappe 1»


### Generell informasjon om anlegget:

Anleggsnavn:	Stavern VA-anlegg etappe 1
Byggherre:	Larvik kommune
Prosjektleder:	Tore A. Garshol, tlf. 33 17 10 00, e-post: <a href="mailto:tore.garshol@larvik.kommune.no">tore.garshol@larvik.kommune.no</a>
Stikkledninger:	Robert Hove, tlf. 33 17 10 00, e-post: <a href="mailto:robert.hove@larvik.kommune.no">robert.hove@larvik.kommune.no</a>
Entreprenør:	H & K Sandnes AS E.post: <a href="mailto:klaus@hk-sandnes.no">klaus@hk-sandnes.no</a>
Byggeleder:	Structor Vestfold AS / Frida Syvertsen E-post: <a href="mailto:frida.syvertsen@structor.no">frida.syvertsen@structor.no</a>
Startdato:	Uke 10 2023
Planlagt sluttdato:	01.10.2024


Larvik kommune skal oppgradere vann- og avløpsanlegget i et sentralt område i Stavern. Prosjektområdet er vist på figur 1 på neste side.

Gravearbeidene starter i Kronsprinsens gate ved Sjektekanalen. Det er lagt opp til at arbeidene i området øst for Larviksveien (se rød ring på figur 1) skal utføres og ferdigstilles så tidseffektivt som mulig, slik at området vil bli minst mulig berørt i sommerperioden, og at 17. mai feiringen skal kunne gjennomføres så normalt som mulig.


Samtidig med utbyggingen av vann- og avløpsrør, legger Lede nytt strømnnett og Viken Fiber legger fiberkabel. Vei og veilysanlegget blir også oppgradert i forbindelse med gravearbeidene, se figur 2 og 3 under.

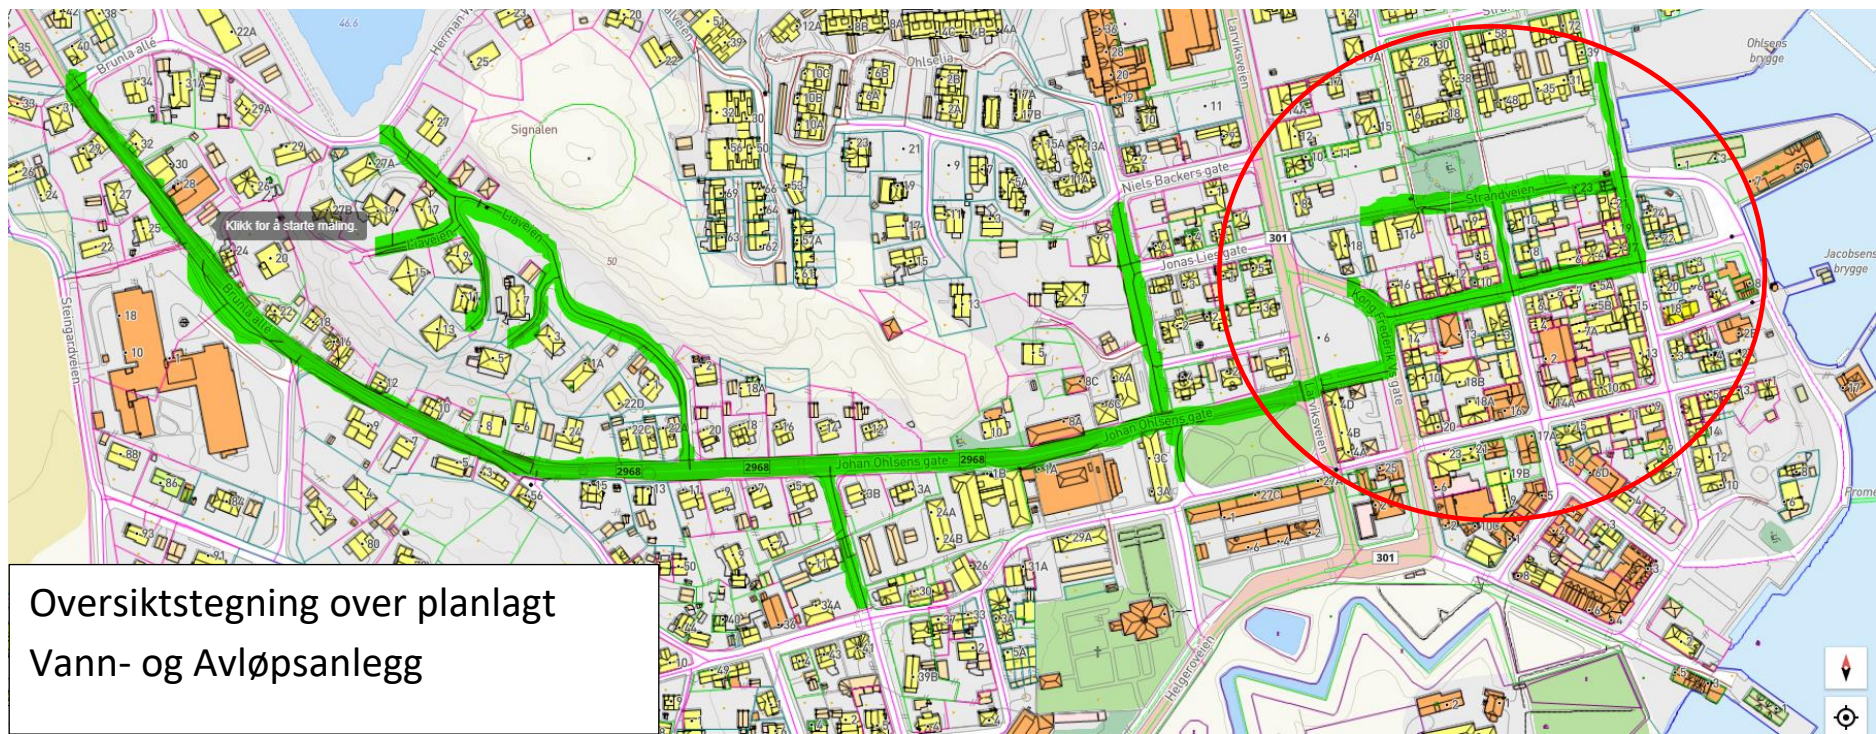

Figur 1 - Oversikt over gravtraseer. Gravtraseene er markert med grøn farge.

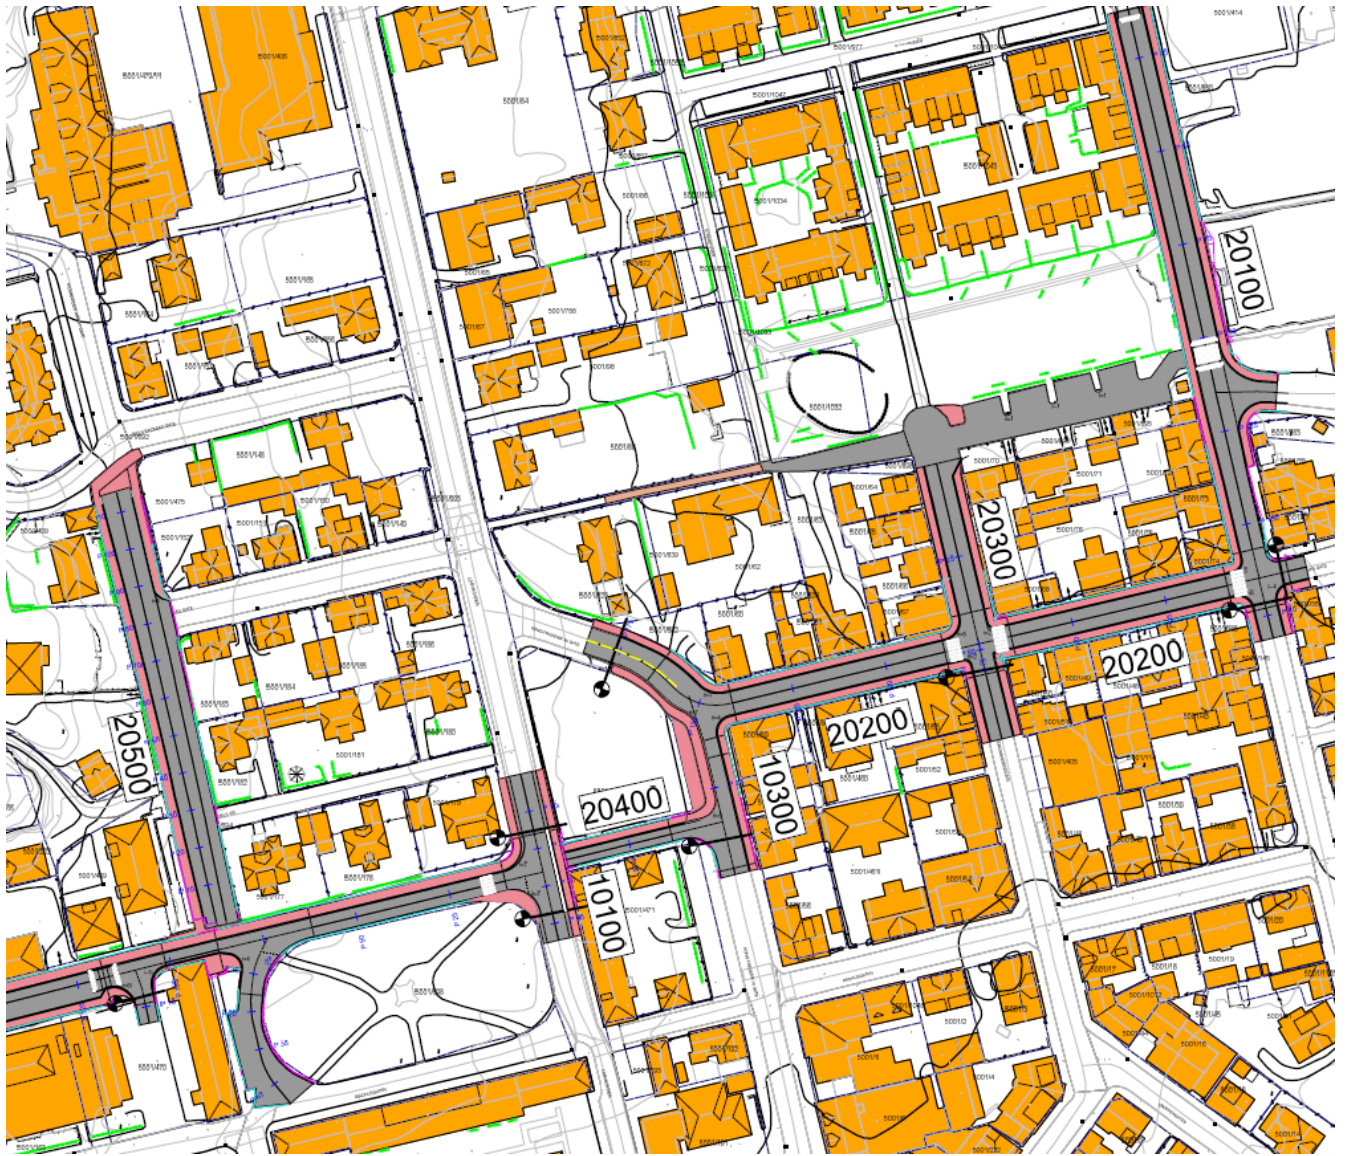

Figur 2 - Veiplan - oversikt nedre del

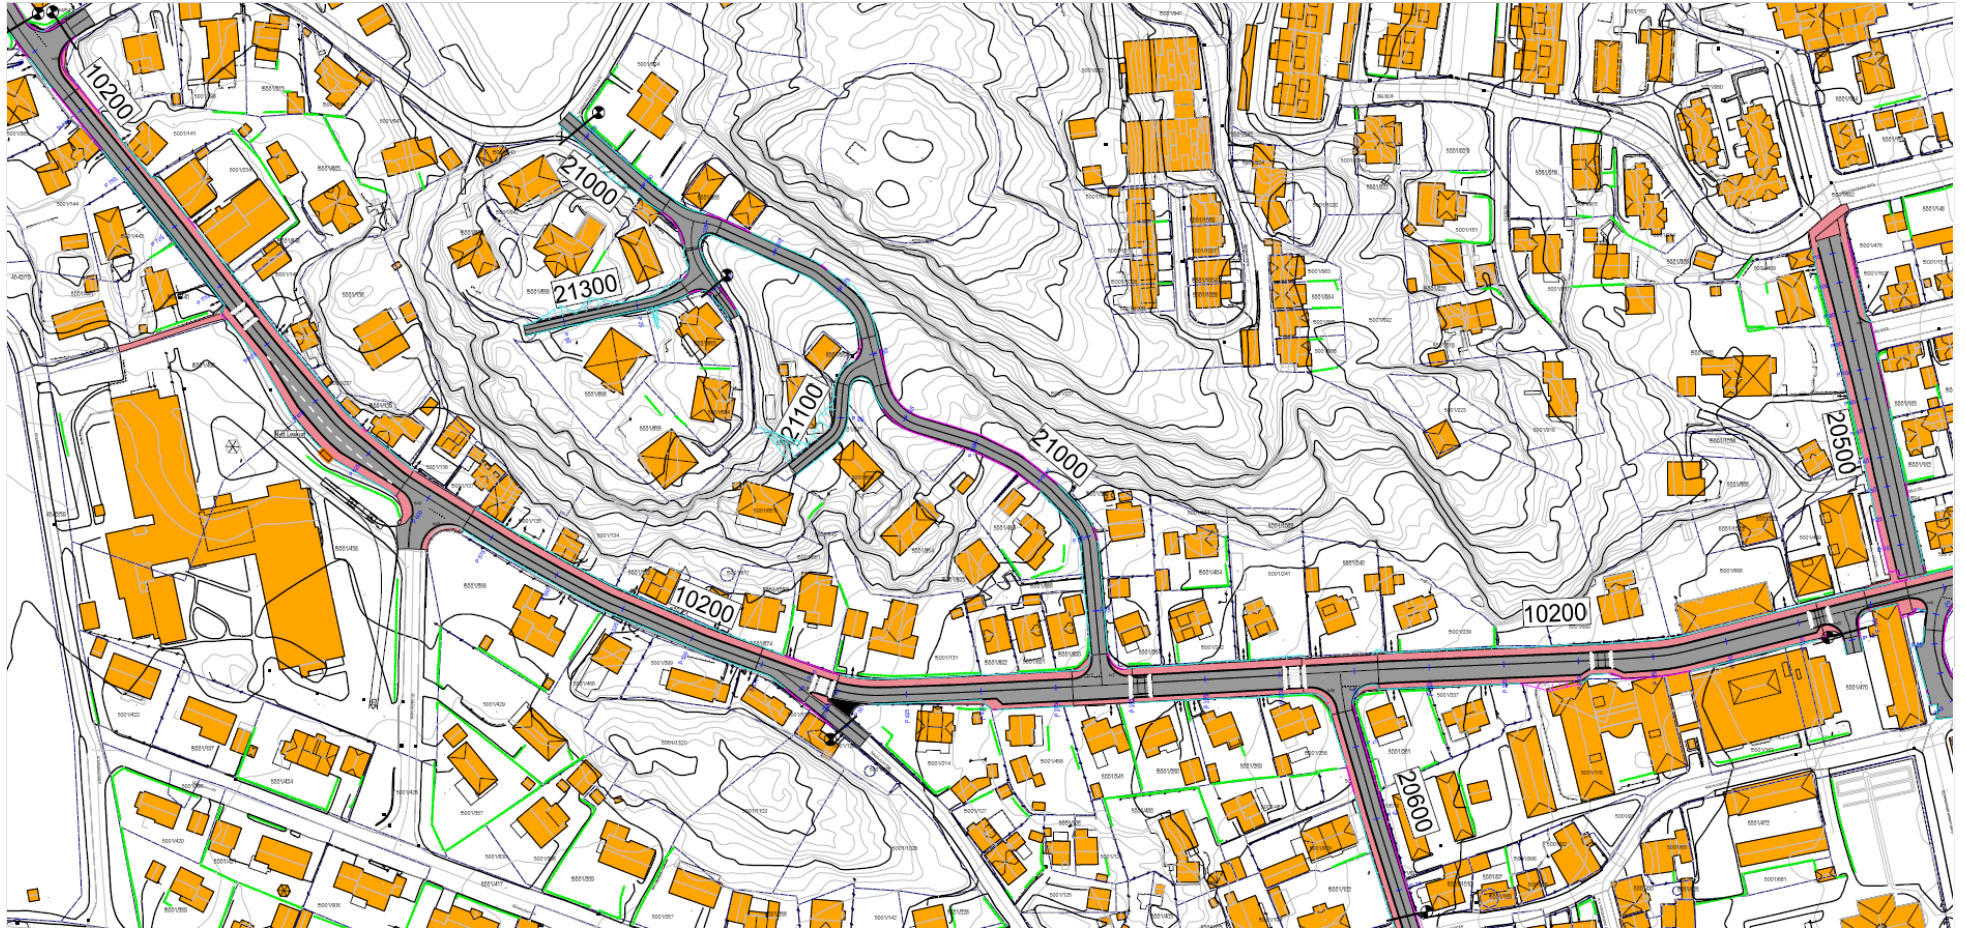

Figur 3 - Veiplan - oversikt øvre del