



Prosjekt

Saksbehandler Elise Trøim

Deres ref.

Vår ref. 25/35060

Arkiv 22/199

Vår dato 10.04.2025

Deres dato

Invitasjon til informasjonsmøte

Larvik kommune inviterer til informasjonsmøte i forbindelse med oppstart av gravearbeidene i prosjektet «Tjøllingvollen VA-anlegg».

Kommunens engasjerte entreprenører vil også delta. Dette er Tveter & Lund AS.

Det vil bli gitt informasjon om anlegget, fremdriftsplan, pålegg fra kommunen, trafikkavvikling/sikkerhet, midlertidig vannforsyning, kontaktinformasjon med mere.

Møtet avholdes **tirsdag den 22.april 2025 kl 18:00** på Tjodalyng skole (møterom personalrommet), som har adressen: Vikveien 12, 3280 TJODALYNG. Inngangen til møterommet er i 2.etasje. Møtet antas å vare i litt over 1 time. På grunn av at prosjektet omfatter mange beboere, og det er begrenset plass, anmodes det om at bare 1 fra hver husstand stiller. Dersom du ikke kan stille til møtet, så kan du ta kontakt med undertegnede å få tilsendt materialet som blir presentert på møtet(presentasjonen).

Velkommen!

Med hilsen

Elise Trøim

Prosjektleder, Larvik kommune

elise.troim@larvik.kommune.no

Mob: 95 15 08 48

Tlf: 33 17 10 00

Dette dokumentet er ekspedert uten manuell signatur

LARVIK KOMMUNE
INFORMASJON TIL HUSEIERE OG ANDRE BERØRTE

NYTT VANN OG AVLØPSANLEGG «Tjøllingvollen VA-anlegg»

Generell informasjon om anlegget:


Anleggsnavn:	Tjøllingvollen VA-anlegg
Byggherre:	Larvik kommune
Prosjektleder:	Elise Trøim, tlf. 33 17 10 00, e-post: elise.troim@larvik.kommune.no
Stikkledninger:	Robert Hove, tlf. 33 17 10 00, e-post: robert.hove@larvik.kommune.no
Entreprenør:	Tveter & Lund AS E.post: thor-olav@tveter.no
Byggeleder:	Envidan AS / Espen Willassen E-post: ewi@envidan.no
Startdato:	Uke 17- 2025
Planlagt sluttdato:	17.06.2026

Larvik kommune skal oppgradere vann- og avløpsanlegg på Tjøllingvollen. Prosjektområdet er vist på figur 1 og 2 på neste side.


Gravearbeidene starter i ca uke 18-2025, tilrigging fra uke 17-2025.

Det er lagt opp til at arbeidene skal utføres og ferdigstilles så tidseffektivt som mulig, og at 17. mai tog skal kunne gjennomføres så normalt som mulig.


Samtidig med utbyggingen av vann- og avløpsrør, blir vei og veilysanlegget også oppgradert i forbindelse med gravearbeidene, se figur 2 til 6 under.

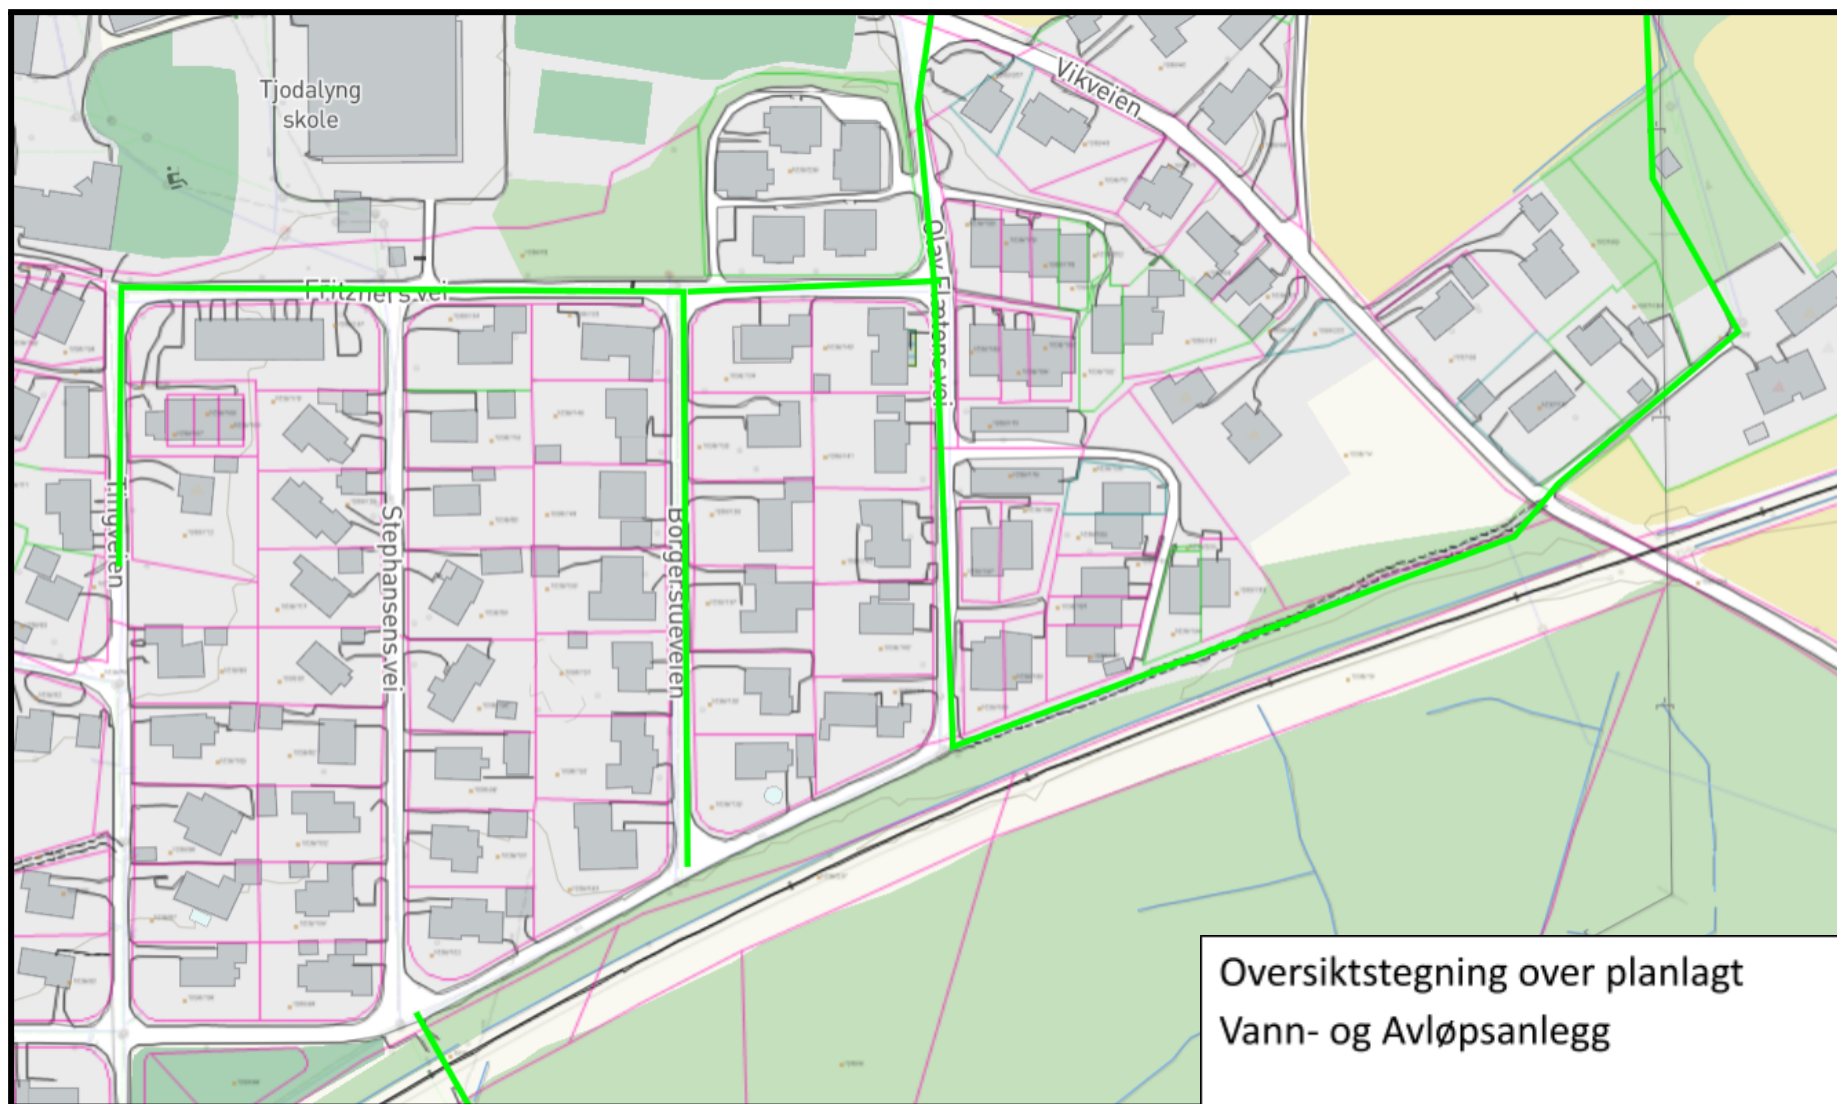


Figur 1 - Oversikt over gravetraseer. Markert med grønn farge-gater som blir berørt.

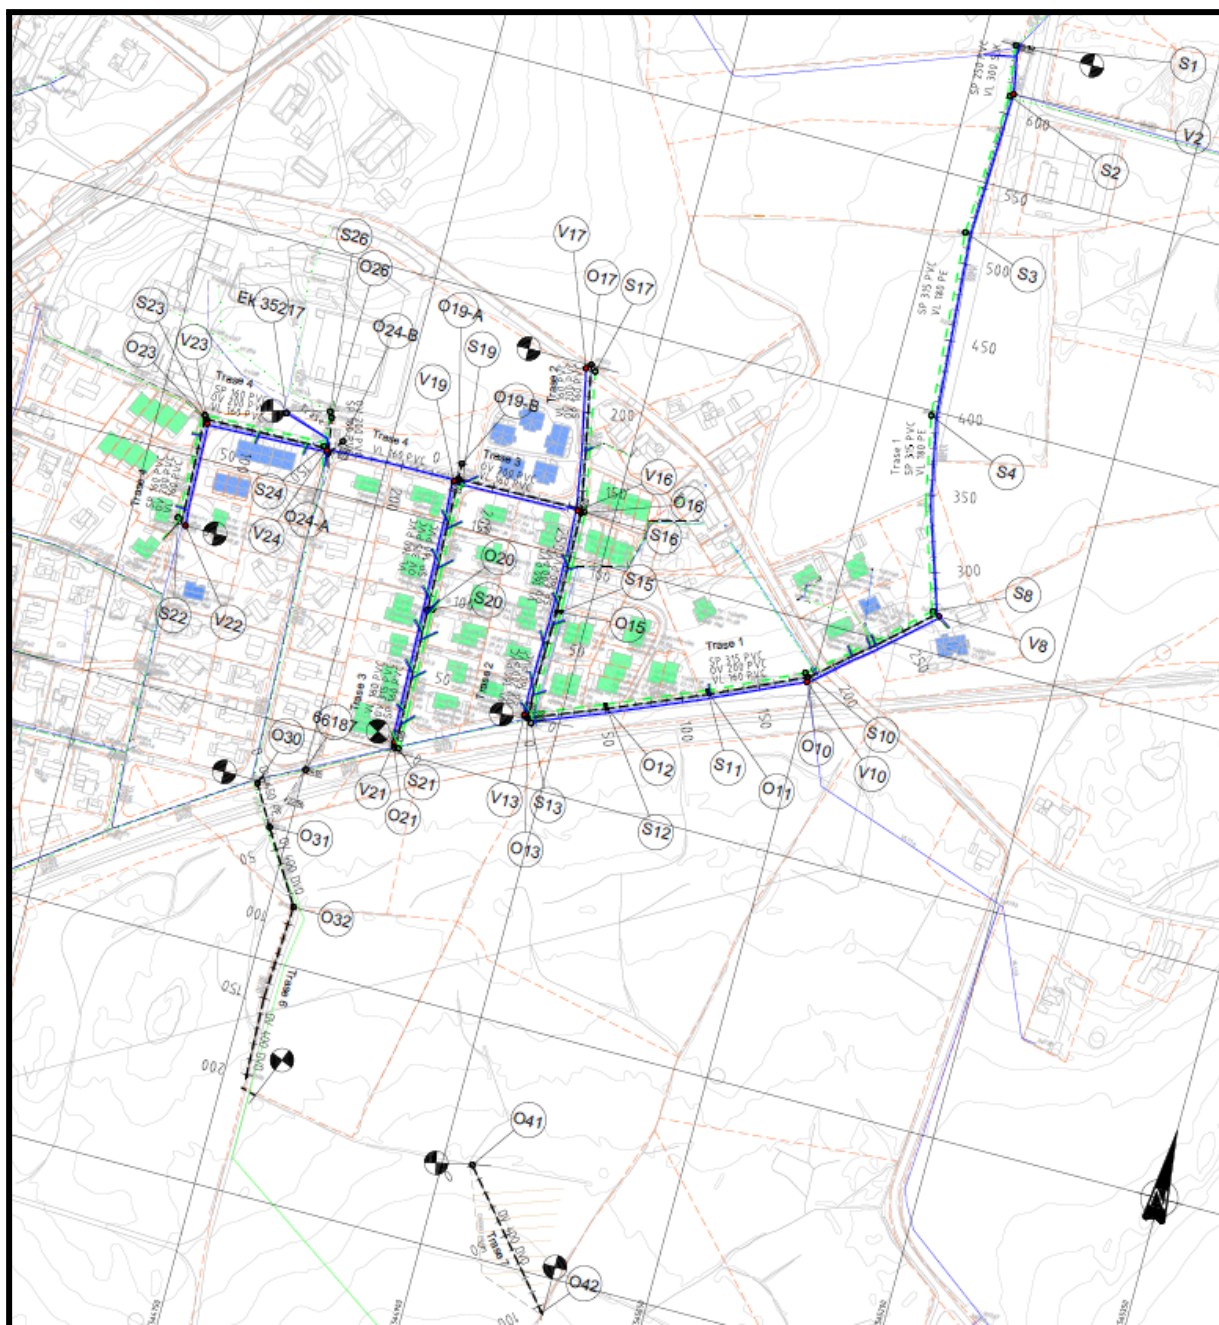


Figur 2 - Oversikt over gravetraser, prosjektert.

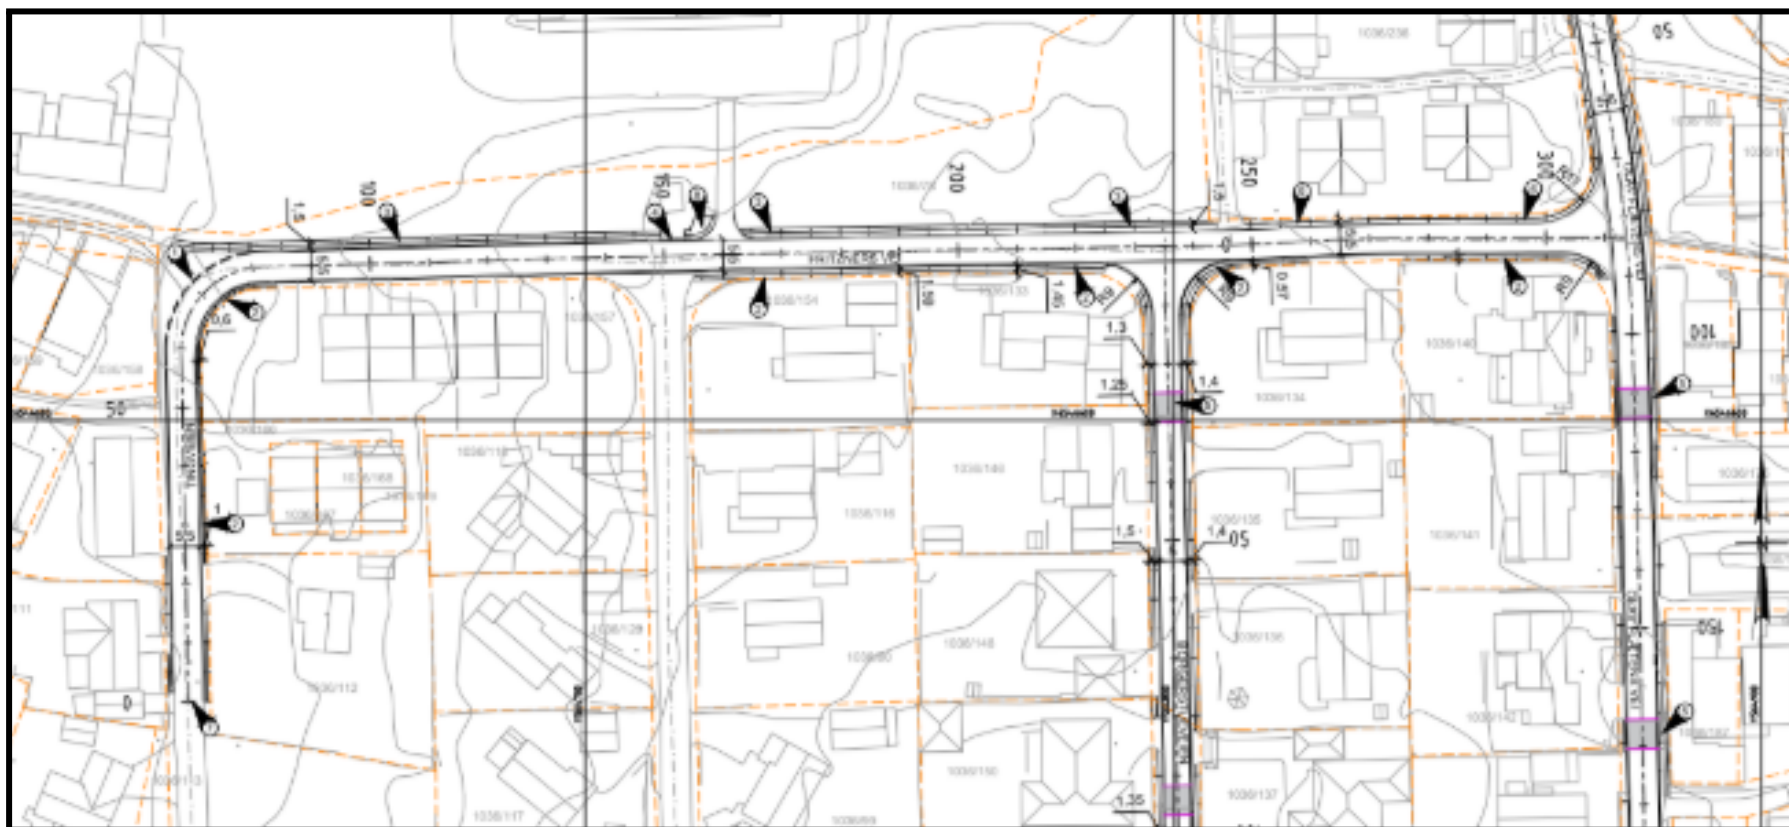


Figur 3 - Veiplan, Tingveien og Fritzners vei.

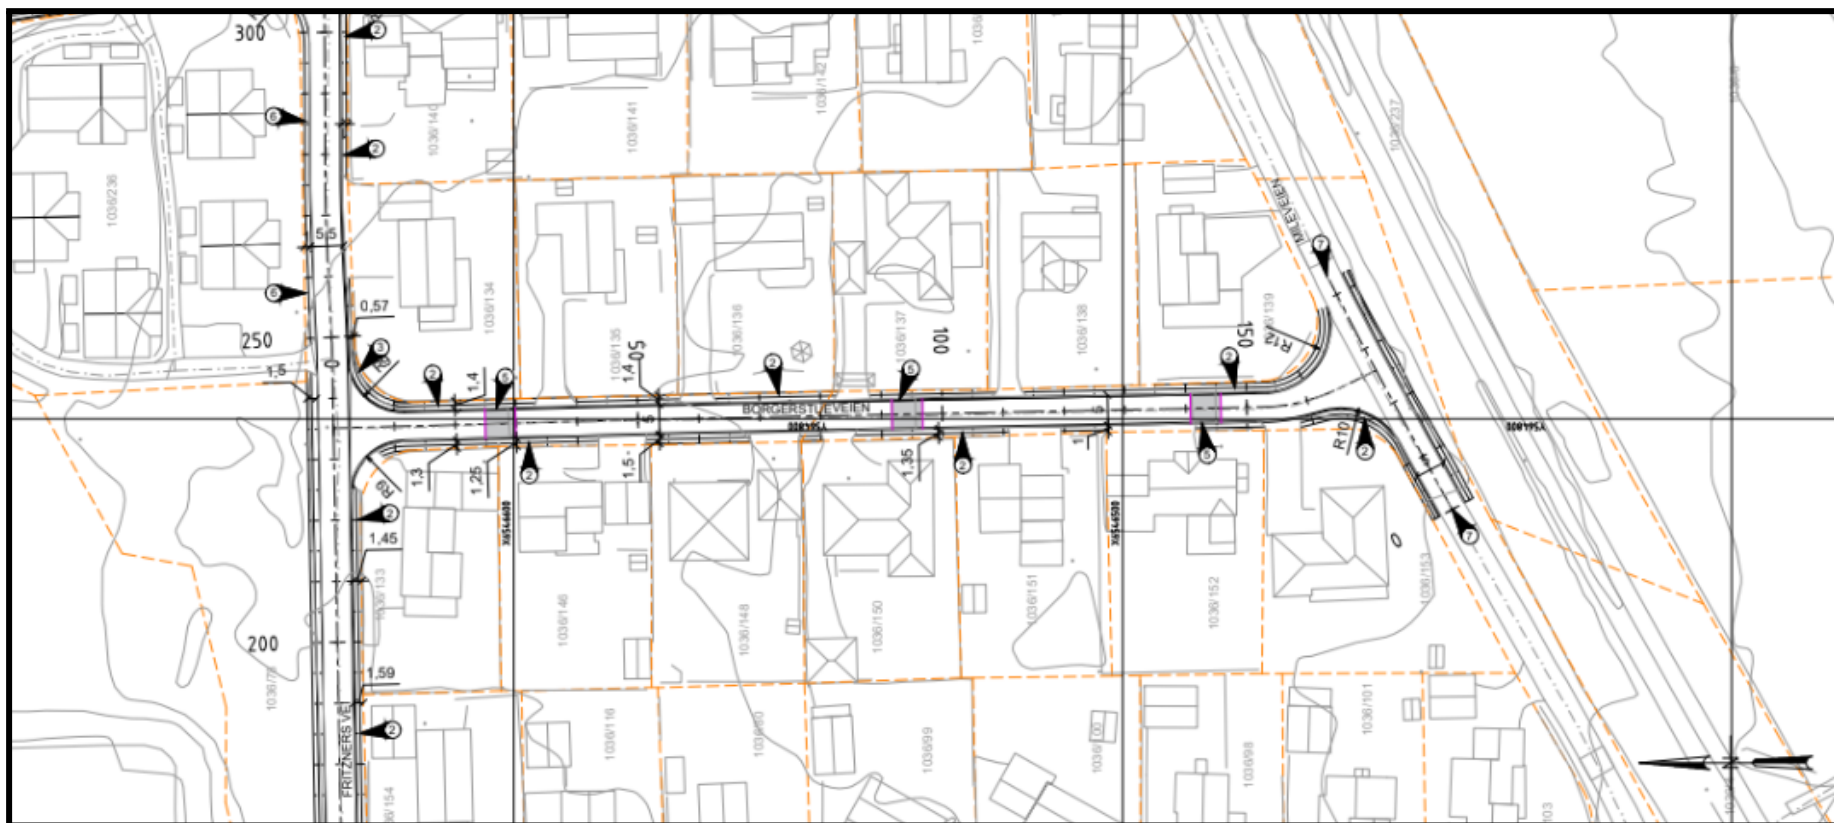

Figur 4 - Veiplan, Borgstueveien og Mileveien.

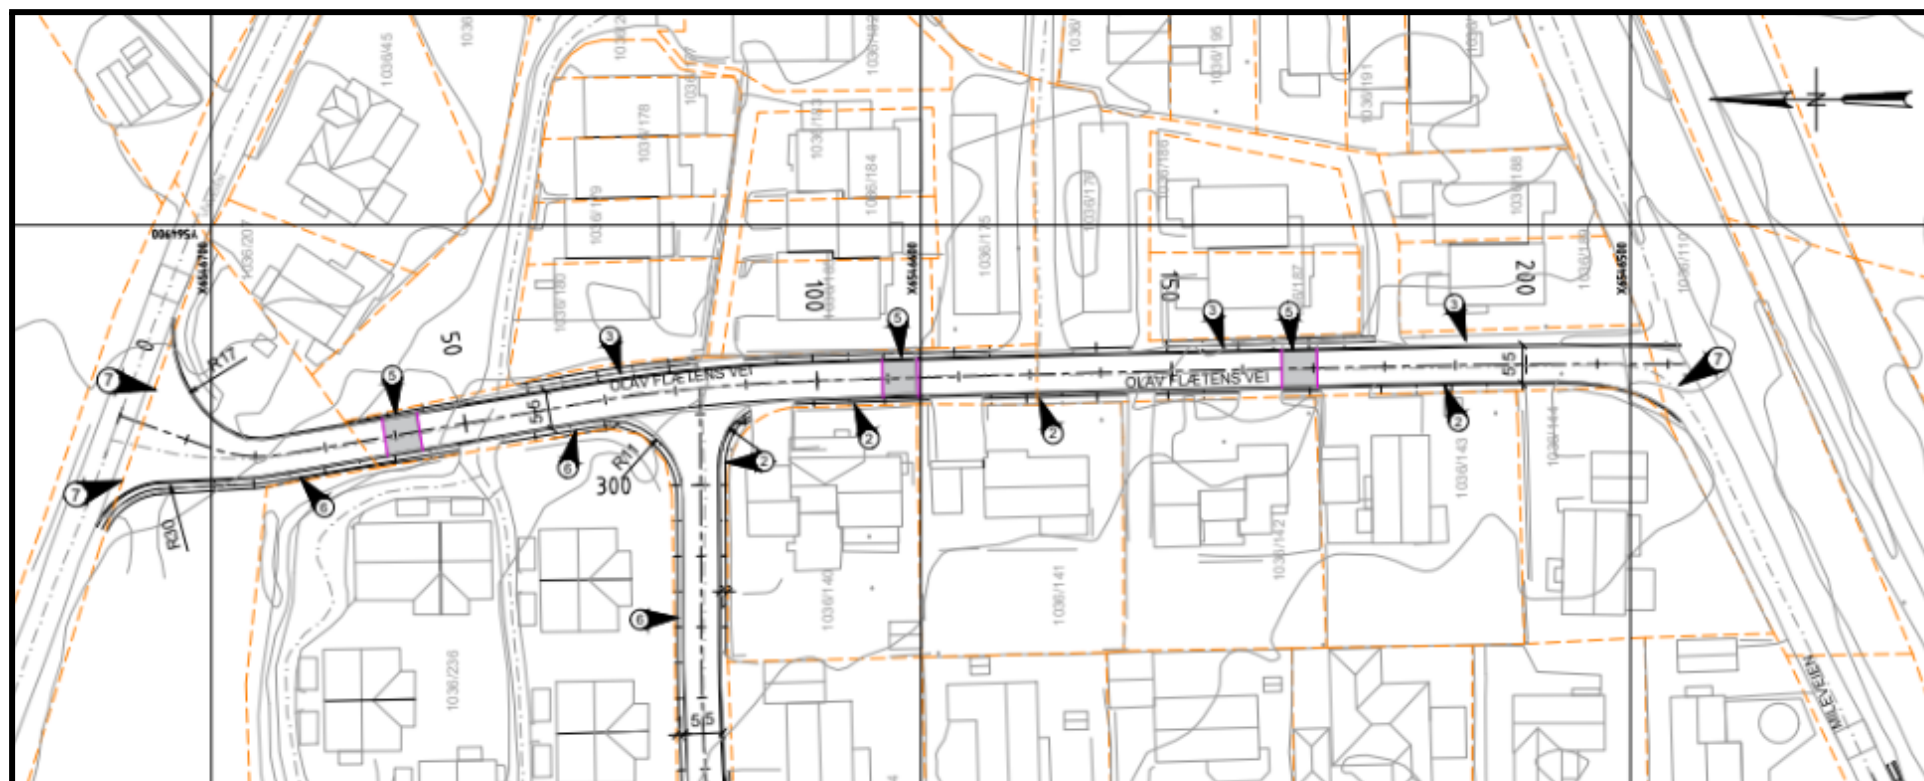

Figur 5 - Veiplan, Olav Flåtens vei.

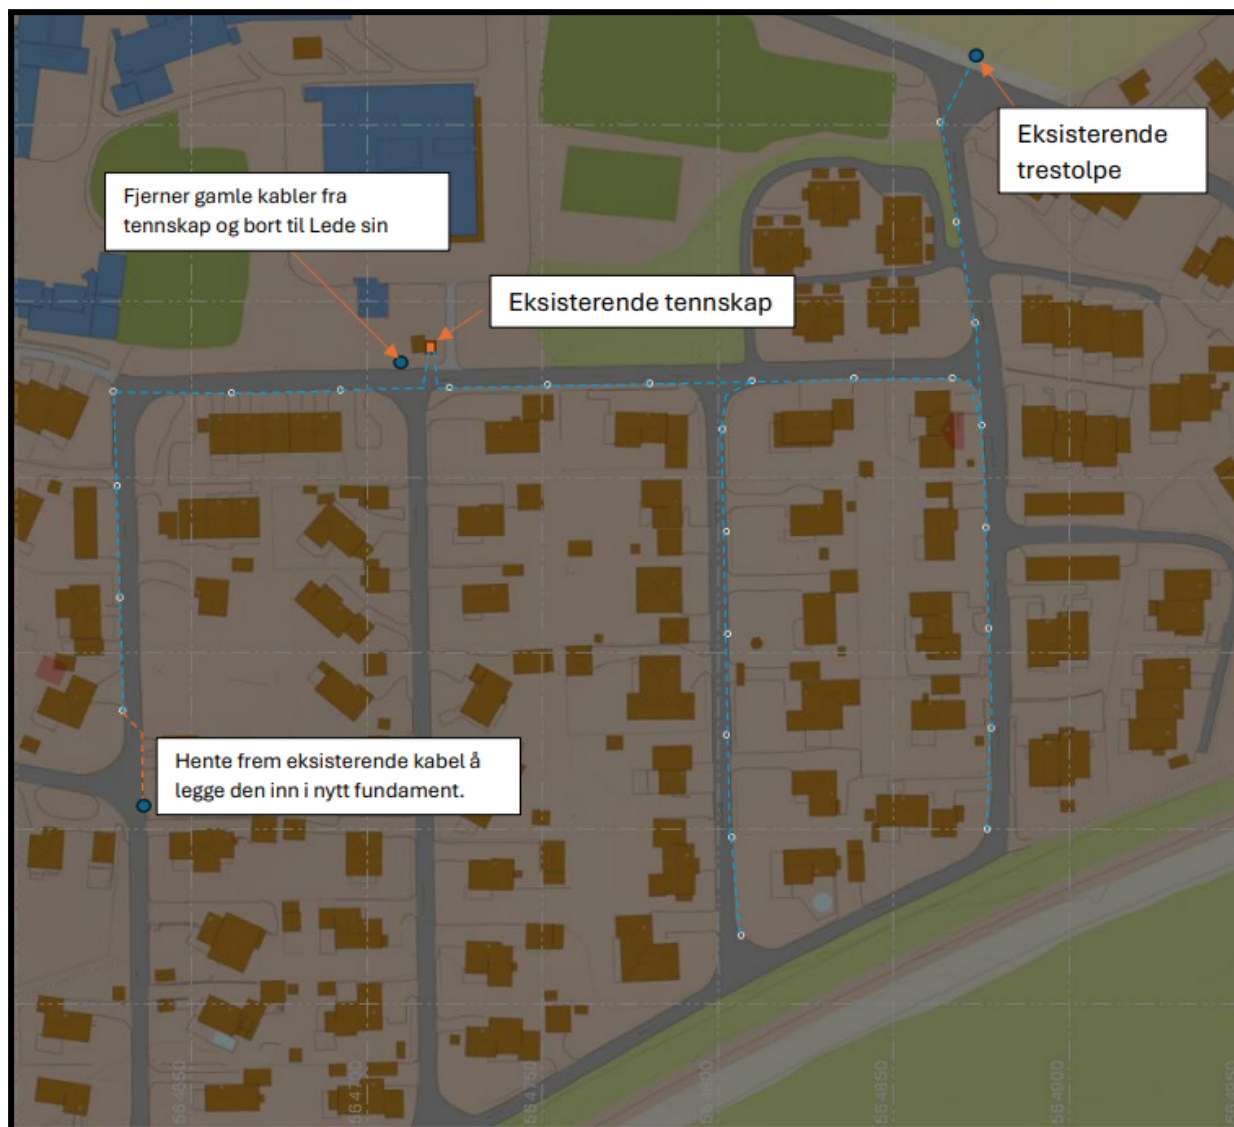

Figur 6 - Gatelysplan, Tingveien, Fritzners vei,

Borgestueveien, Olav Flætens vei.