


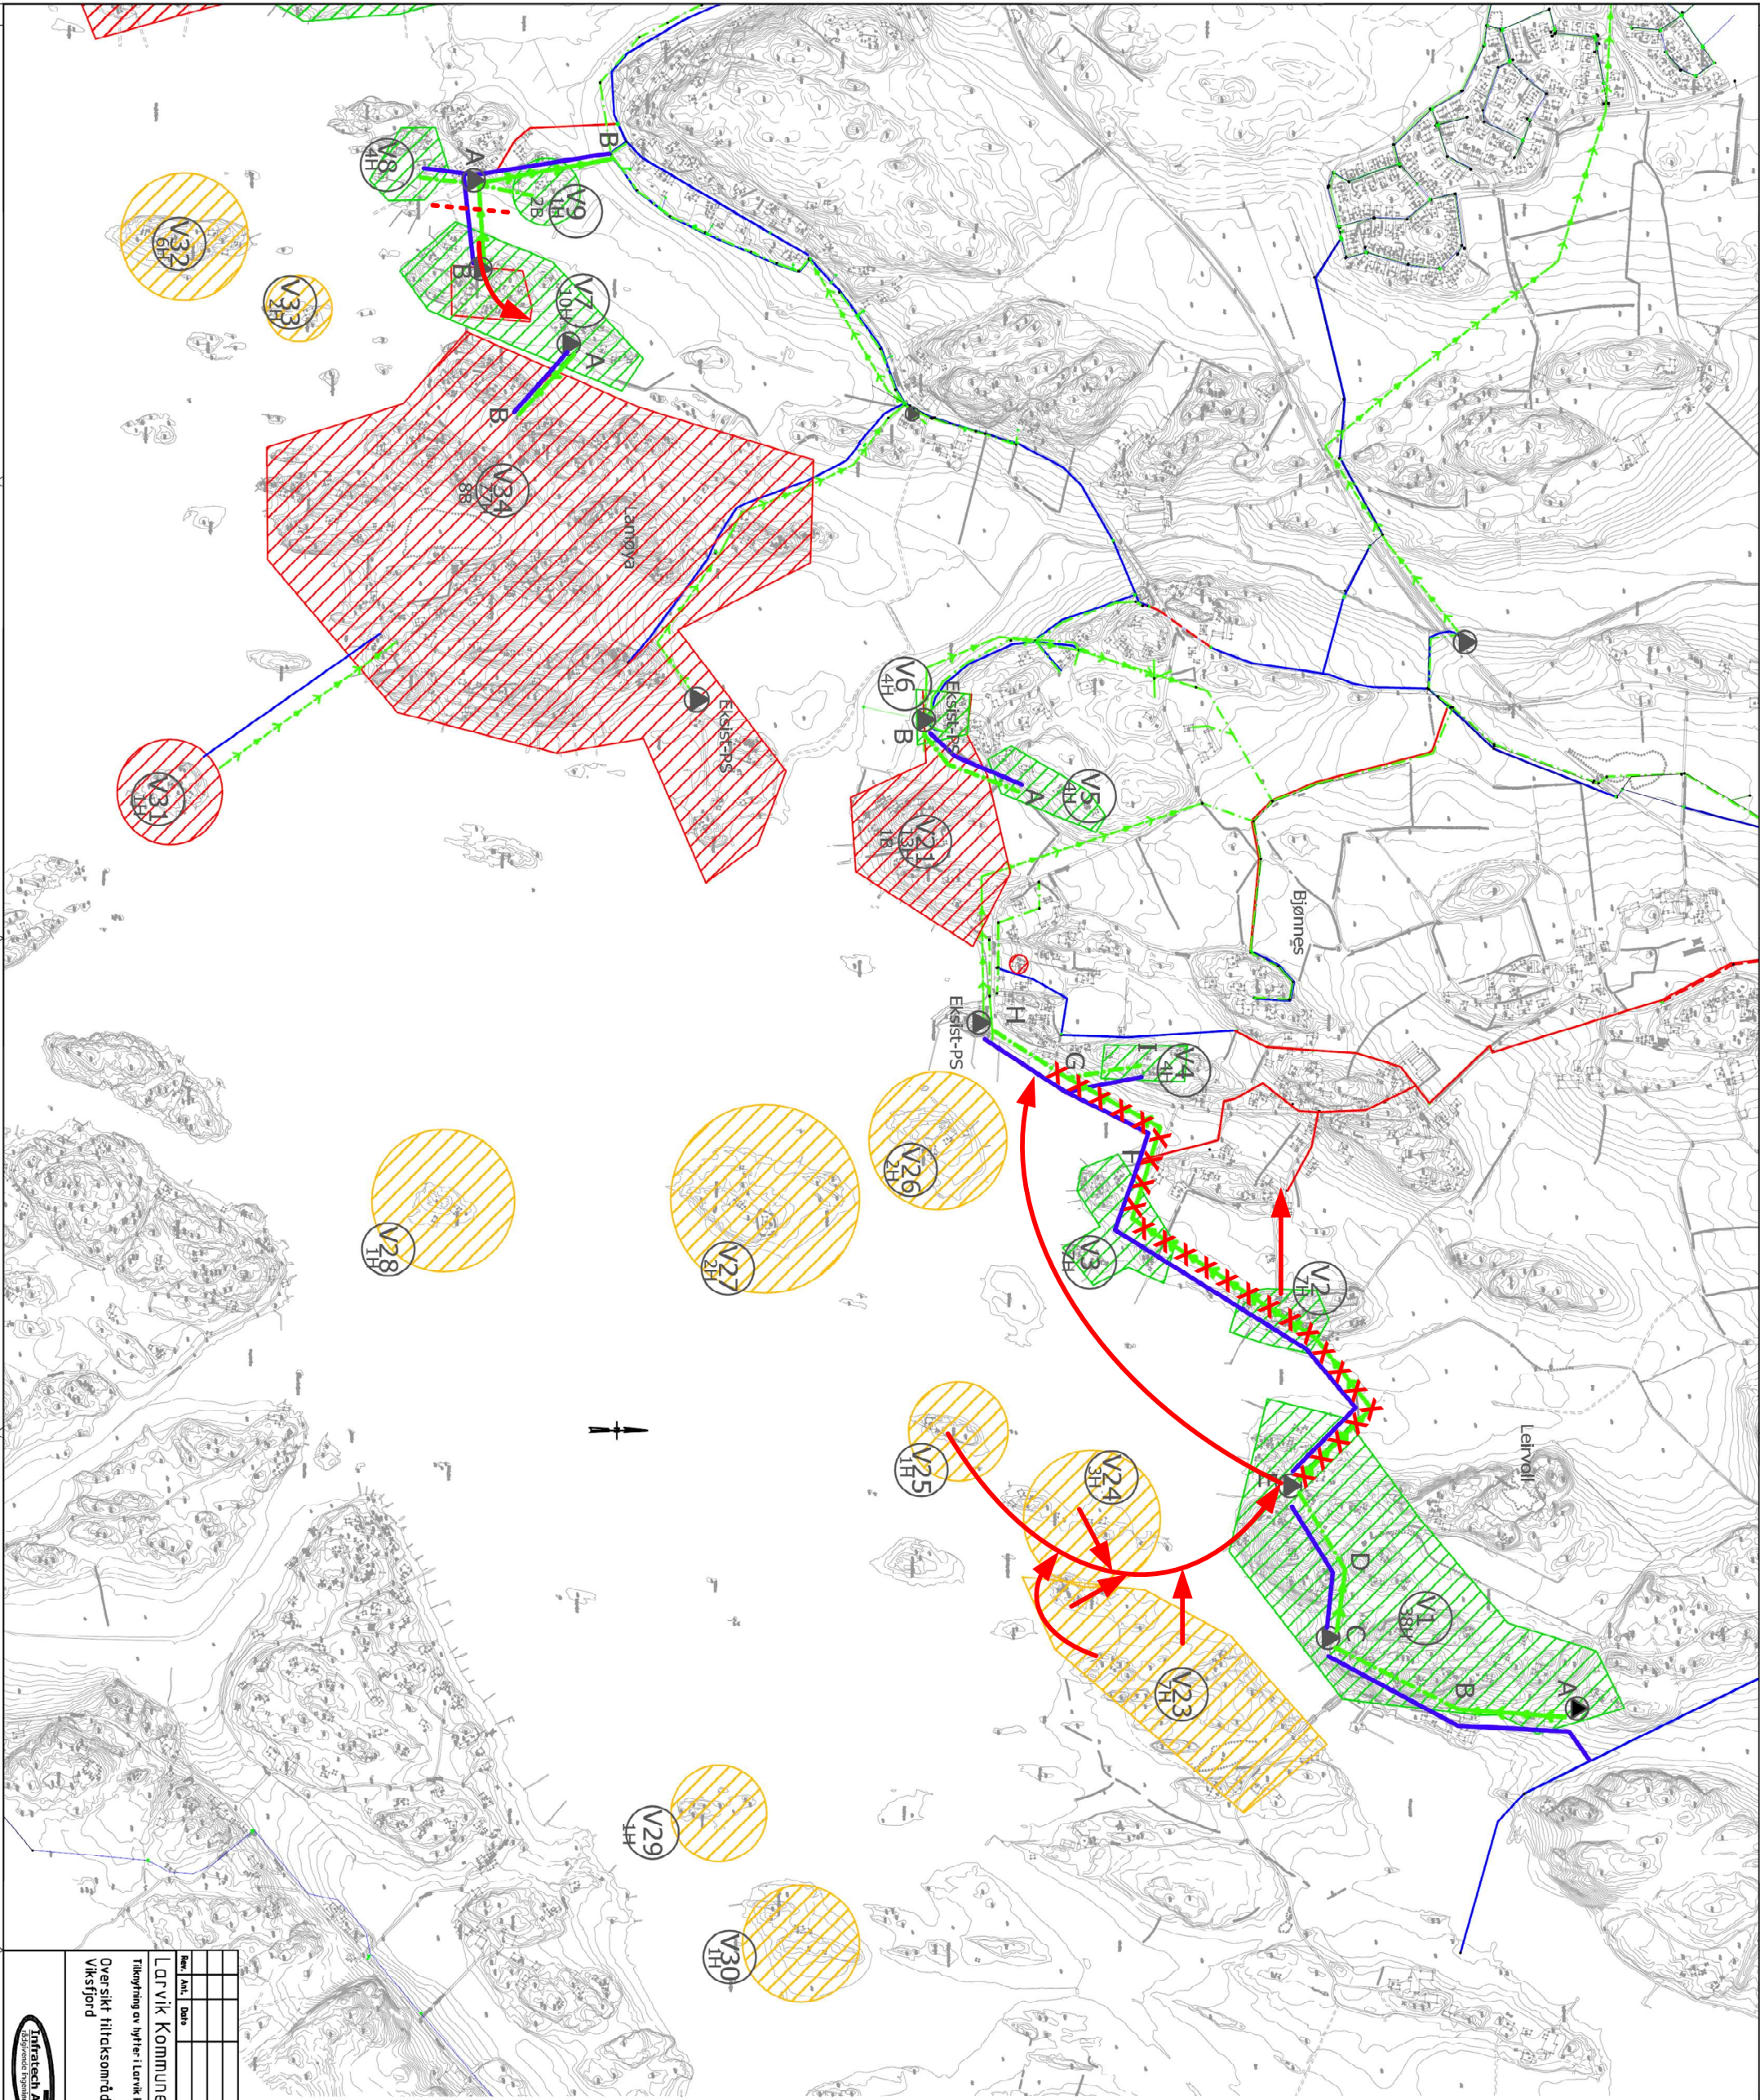

Eksisterende		Nye traseer	
Spilvorn		Spilvorn	
Pumpestasjon		Pumpestasjon	
Vannledning		Vannledning	
Anlegg Felles		Anlegg Felles	
Asbest VL		Asbest VL	
Ikke etrøkt		Ikke etrøkt	
Potensiell tilknytning		Potensiell tilknytning	
Tilknytta VA		Tilknytta VA	
Camping		Camping	
Pumpestasjon		Pumpestasjon	
Larvik Kommune		Larvik Kommune	
Tillegning av nytt Larvik kommune til kommunalt nett		Tillegning av nytt Larvik kommune til kommunalt nett	
Oversikt tilraksområder og nye VA traseer		Oversikt tilraksområder og nye VA traseer	
Viksfjord		Viksfjord	
Infratek AS		Infratek AS	
3725 SØREVEIEN 100		3725 SØREVEIEN 100	
Telefon 020 80 600		Telefon 020 80 600	
Telefax 020 80 80 80		Telefax 020 80 80 80	
Teg. nr.		Teg. nr.	
110		110	
Skala 1:5000		Skala 1:5000	
1:10000		1:10000	
H007		H007	