


X:\in\oppdrag\Larvik\52207\52207053\BIM\Arkitektur\Modell\Stavern skole - Gymsal_gjeldende.pln - A3 - saktio - 13.09 - fredag 12. mai 2023

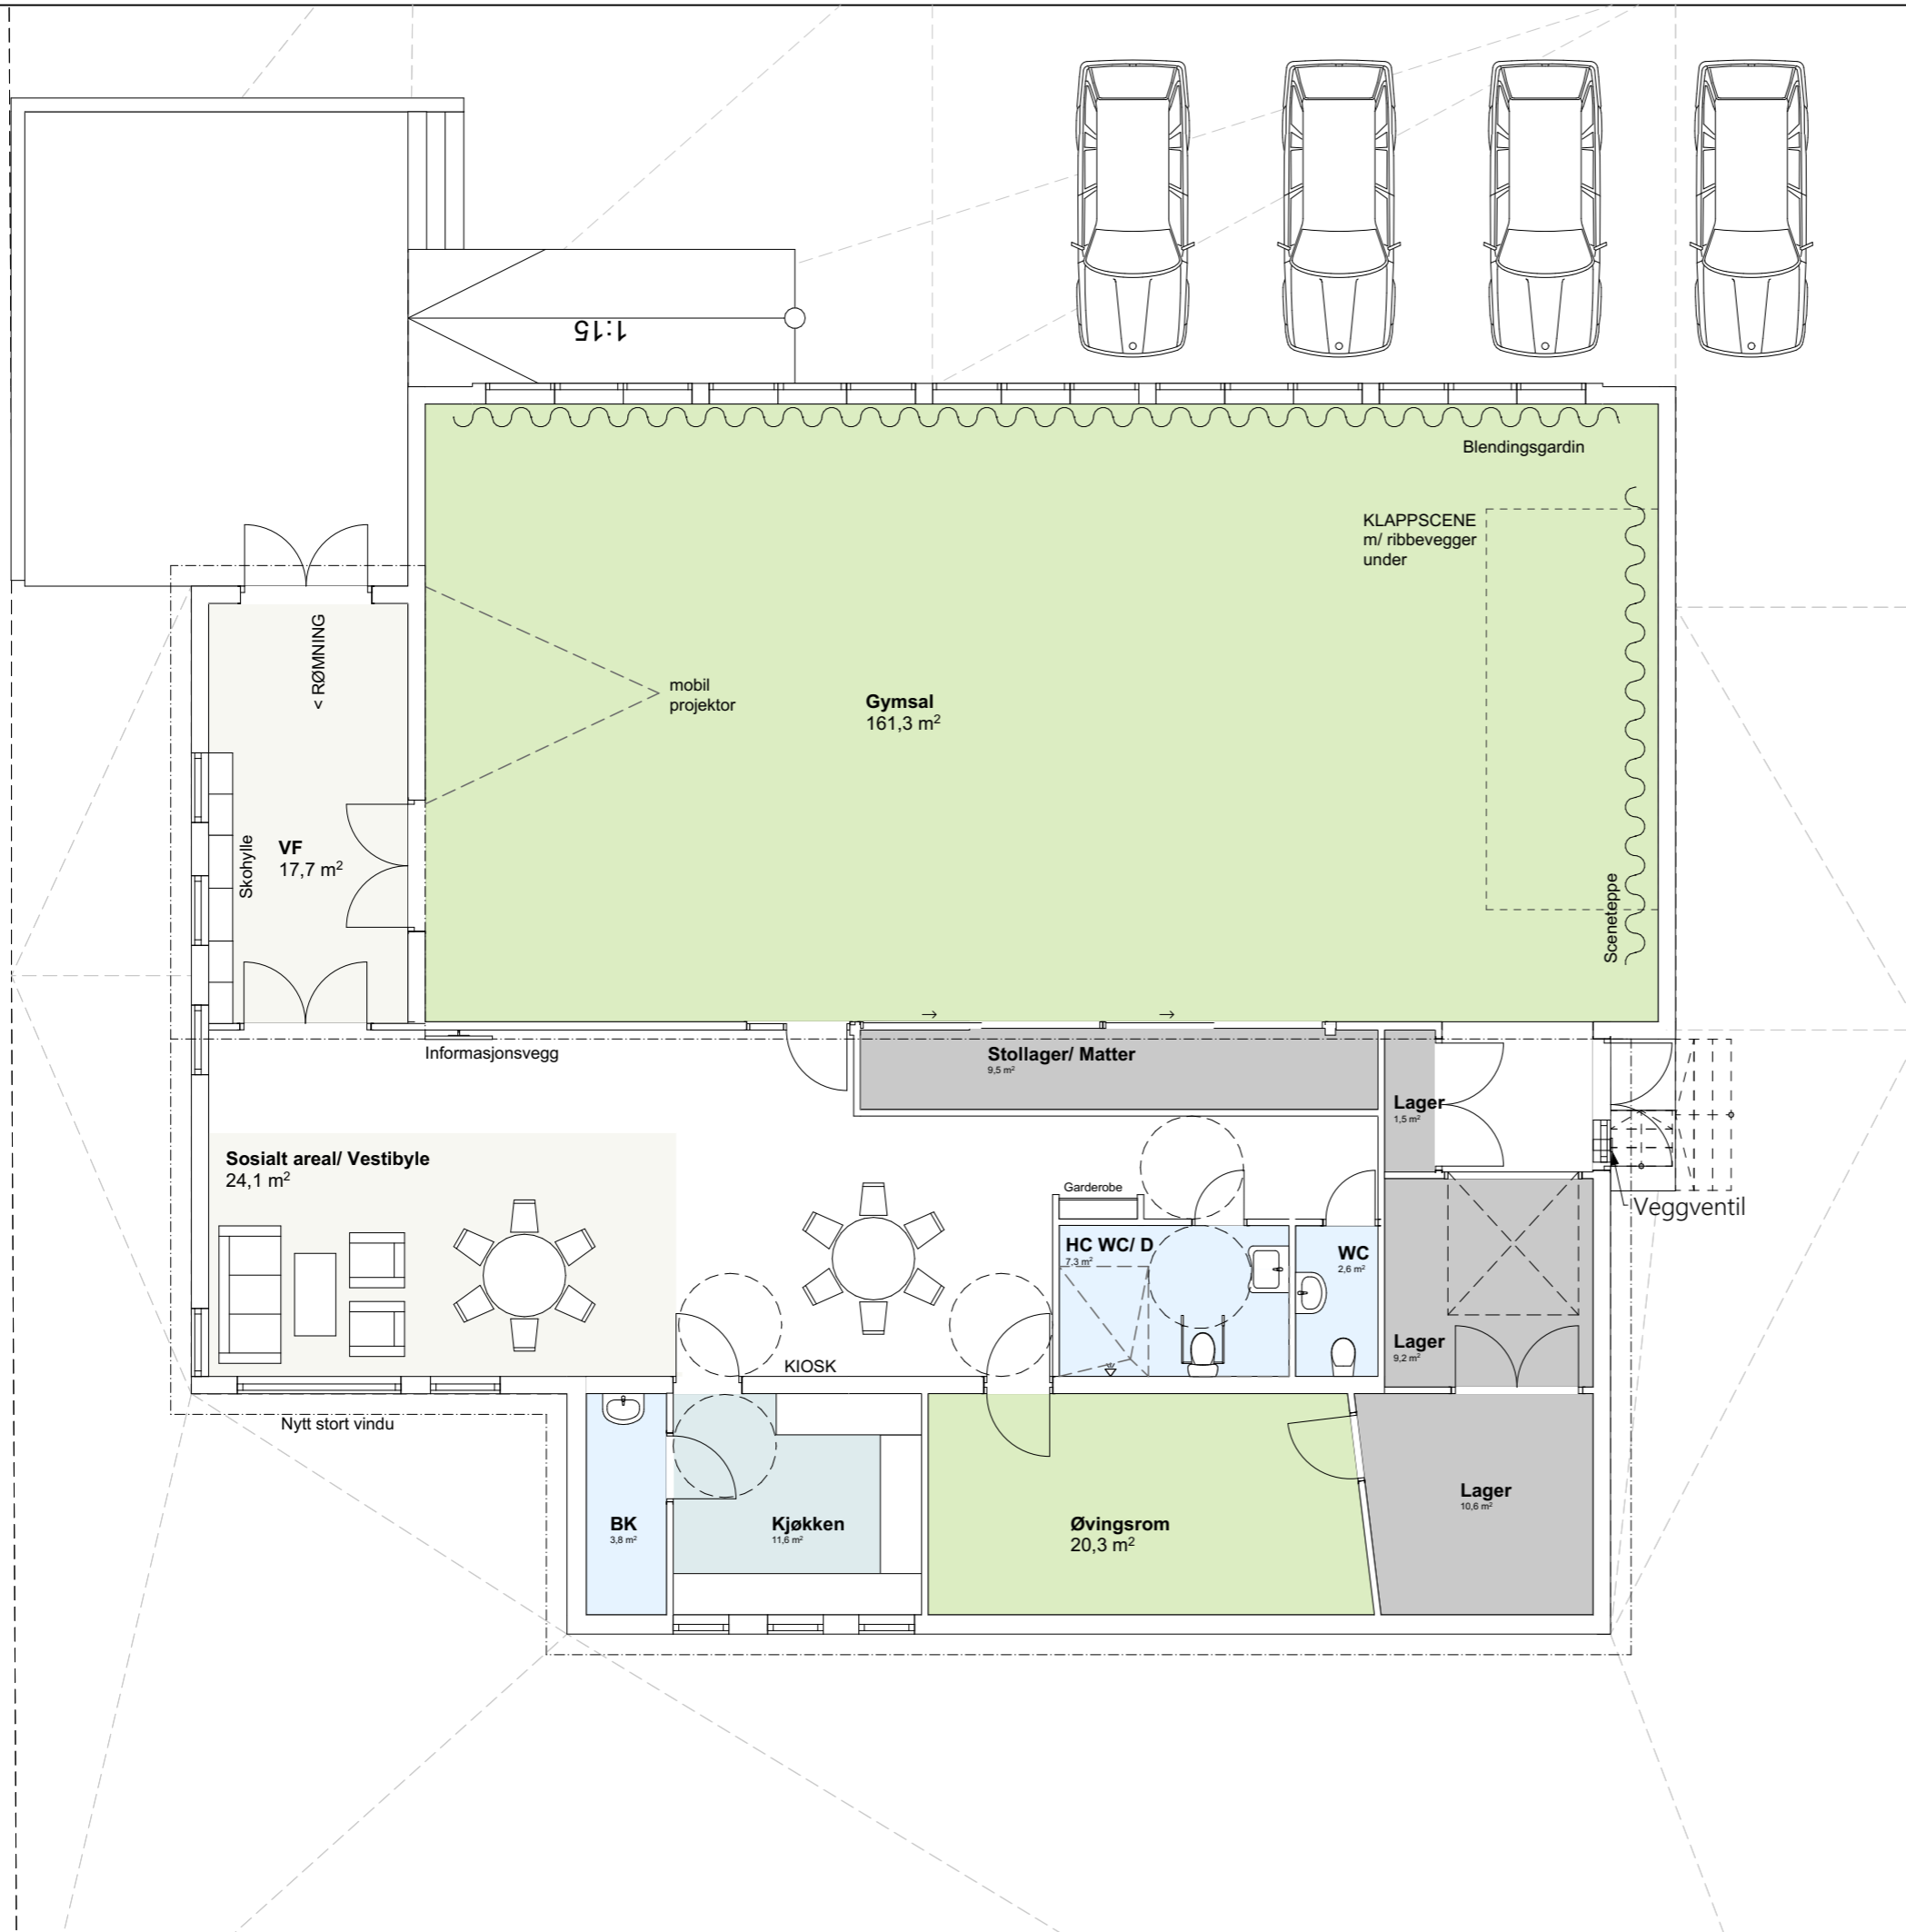

Skisseprosjekt

Rev.	Dato	Beskrivelse	Utarb.	Fagkontr.	Godkjent
<small> Dette dokumentet er utarbeidet av Norconsult AS som del av det oppdraget som fremgår nedenfor. Opphavsretten tilhører Norconsult AS. Dokumentet må bare benyttes til det formål som oppdragsvåren beskriver, og må ikke kopieres eller gjøres tilgjengelig på annen måte eller i større utstrekning enn formålet tilsier. </small>					
Oppdragsgiver Larvik kommune					Målestokk (gjelder A3 format) 1:100
Tiltakshaver Larvik kommune					A3
Prosjekt Rehabilitering av Stavern skole					Adresse/ GBnr: Otter Steensgate 3 GBnr. 5001/171
Tegningsnavn Gymsal Plan 1. Etasje					
Norconsult Arkitektur - Larvik			Oppdragsnummer 52106011	Tegningsnummer V7-14-A.21.1	Revisjon