

Plan for varsling og sikring av vegarbeid

Plan nr.: **23/373-2**Vedtak nr.: **X**

Veg nr.:


Fra HP/km:

Til HP/km:

Strekning: **Gamle Kongevei**Sted: **Larvik**Arbeid som skal utføres: **VVA**

Arbeidet skal utføres i perioden:


Daglig arbeids- / virketid:

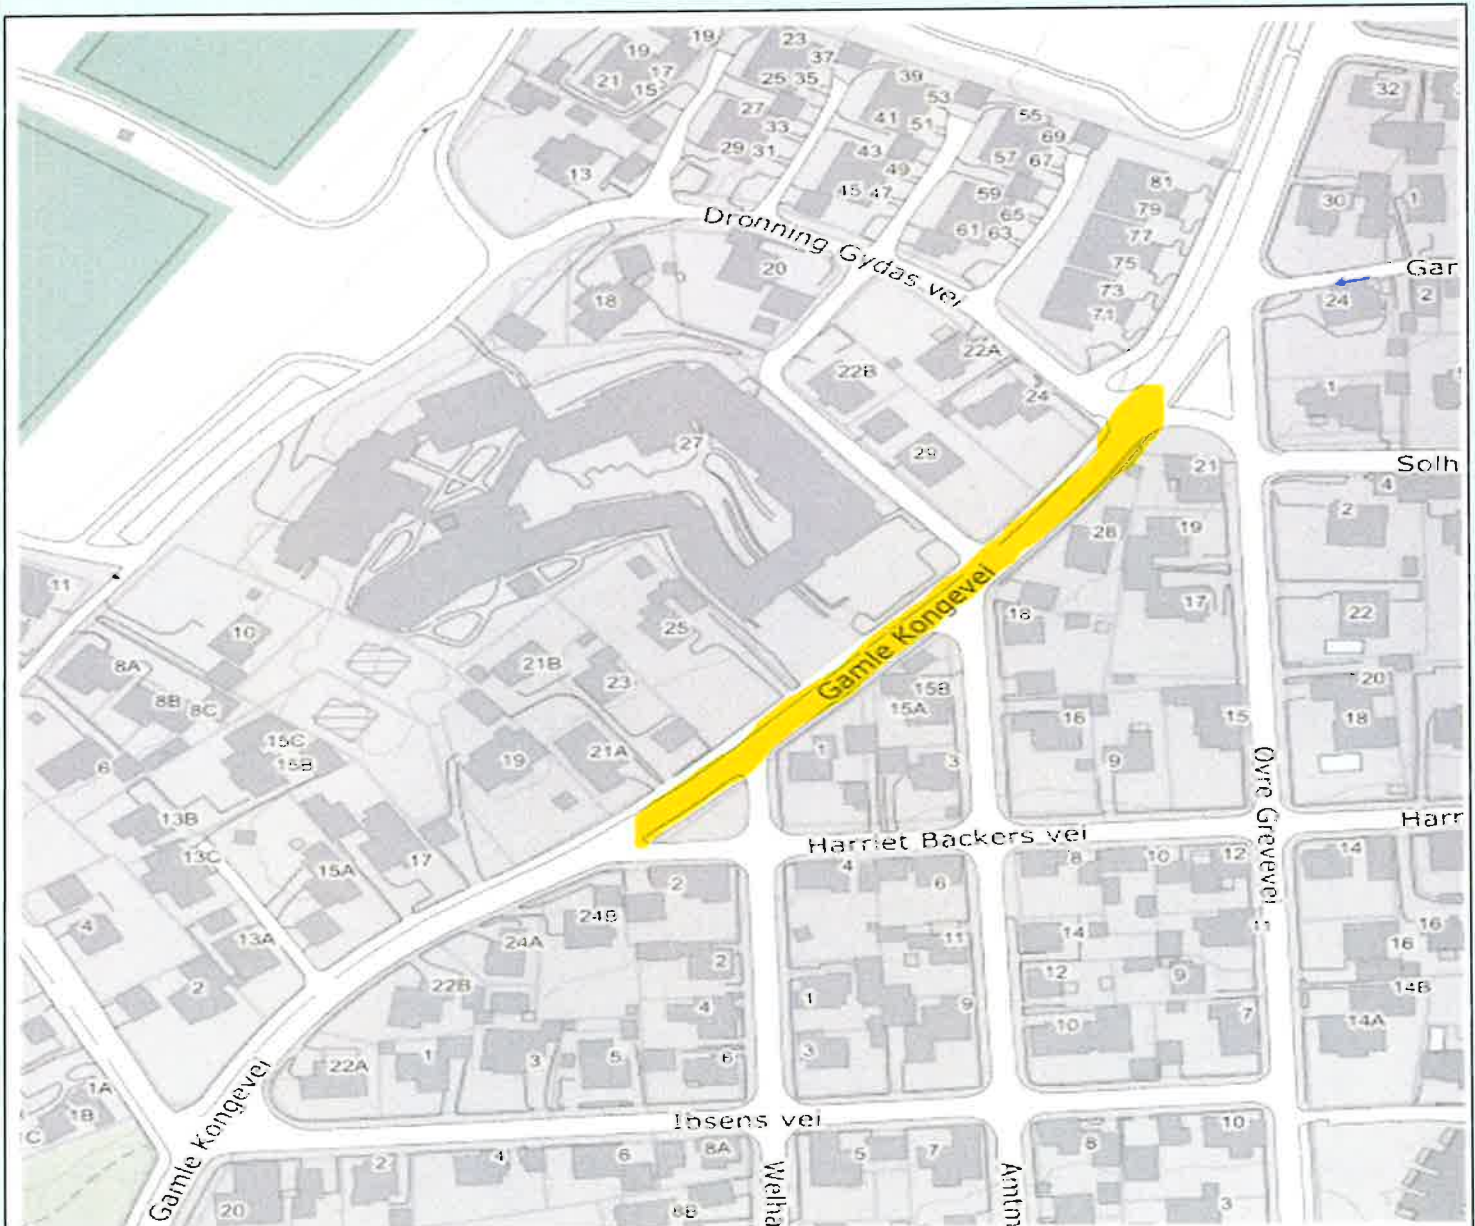Fra dato: **2024-04-02**Til dato: **2024-07-05**Fra kl.: **07:00**Til kl.: **1530**Entrepr./off.etat: **Kaare Mortensen AS**Ansvarshavende: **Jørgen Andersen**Telefon nr.: **95299518**
 Arbeidsområde

 18/3.24
LARVIK KOMMUNE
 KOMMUNALTEKNIKK



Skilt i arbeidsområdet, del 1

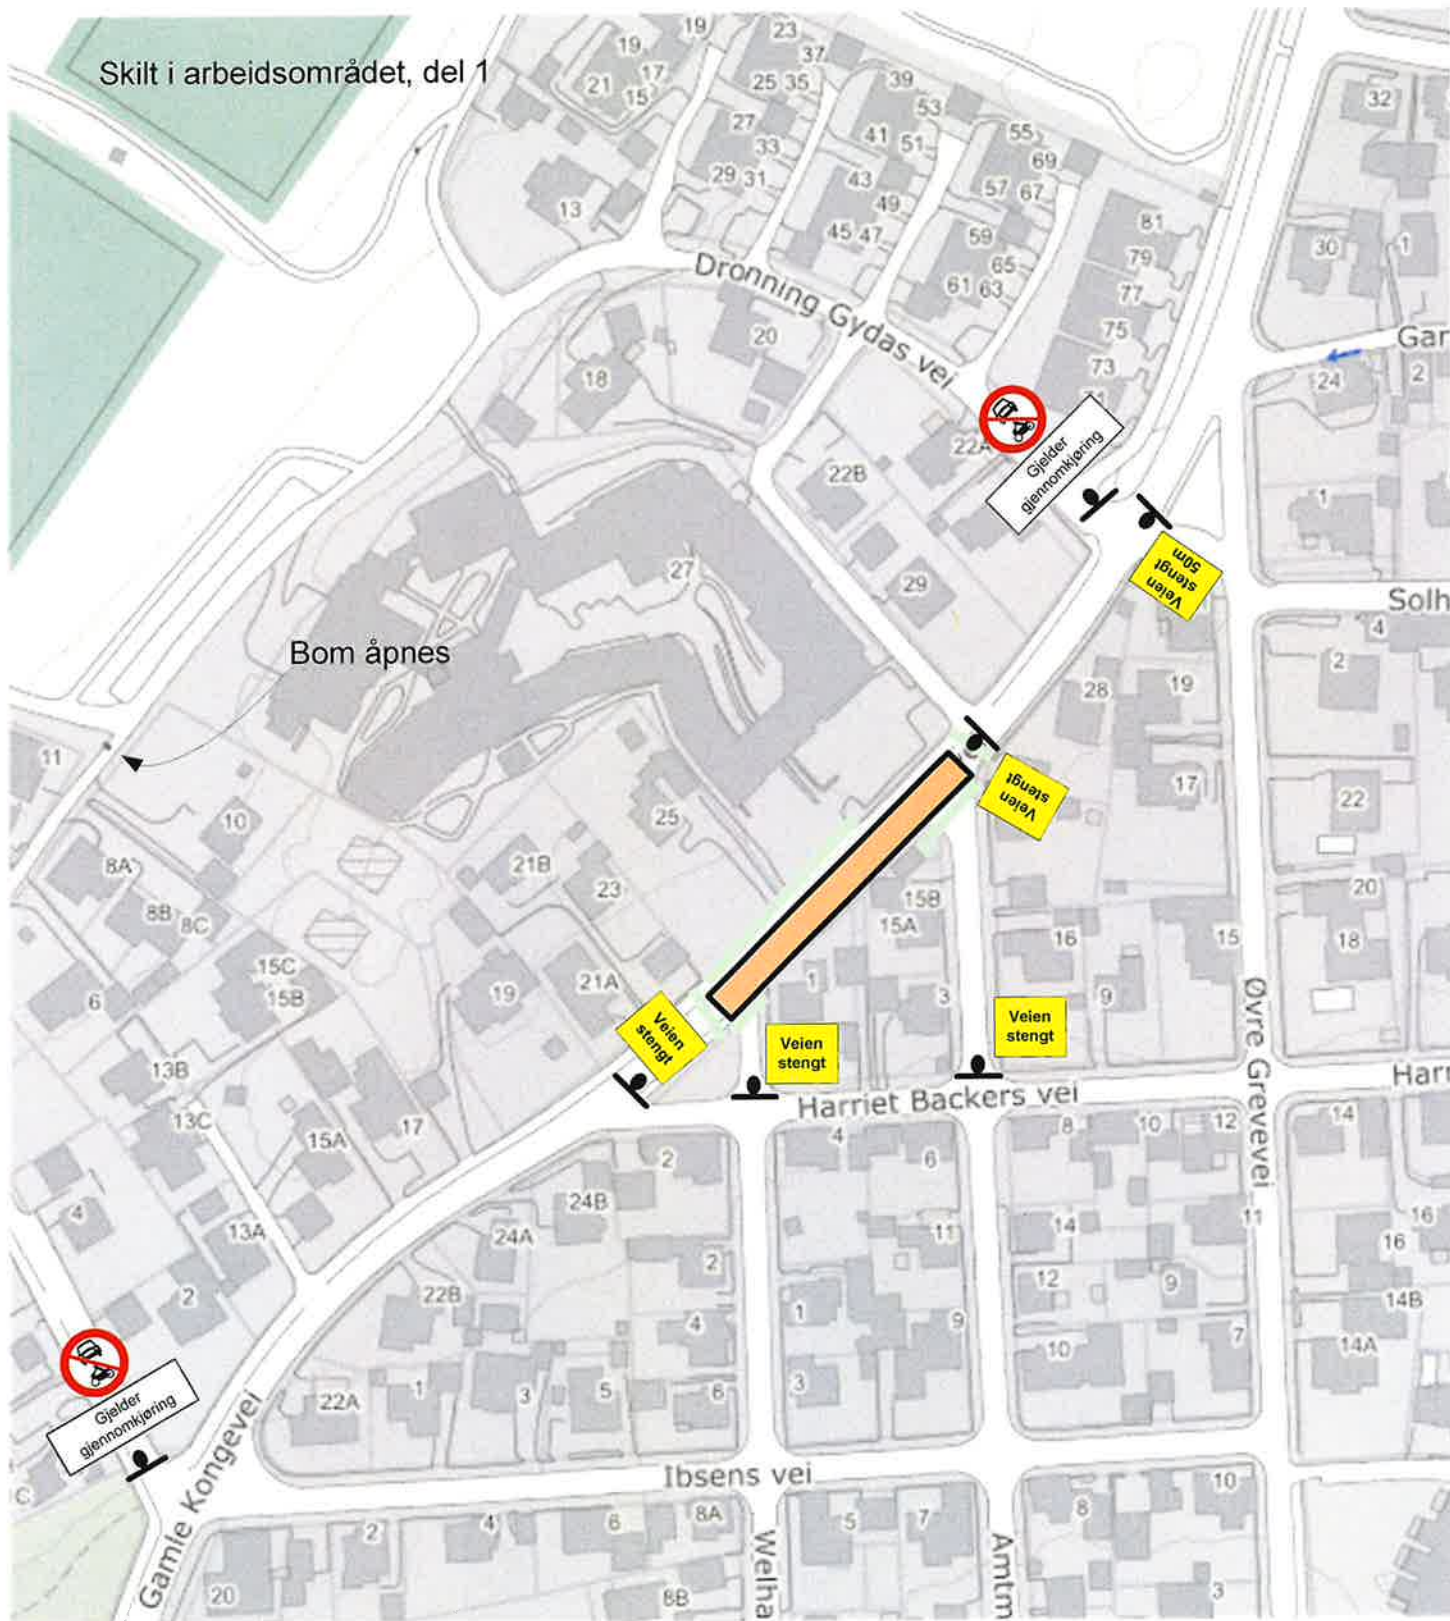

560 5 stk.



Arbeidsområdet




Gjelder gjennomkjøring

306.1 2 stk.



Gjerde

Skilt i arbeidsområdet, del 2

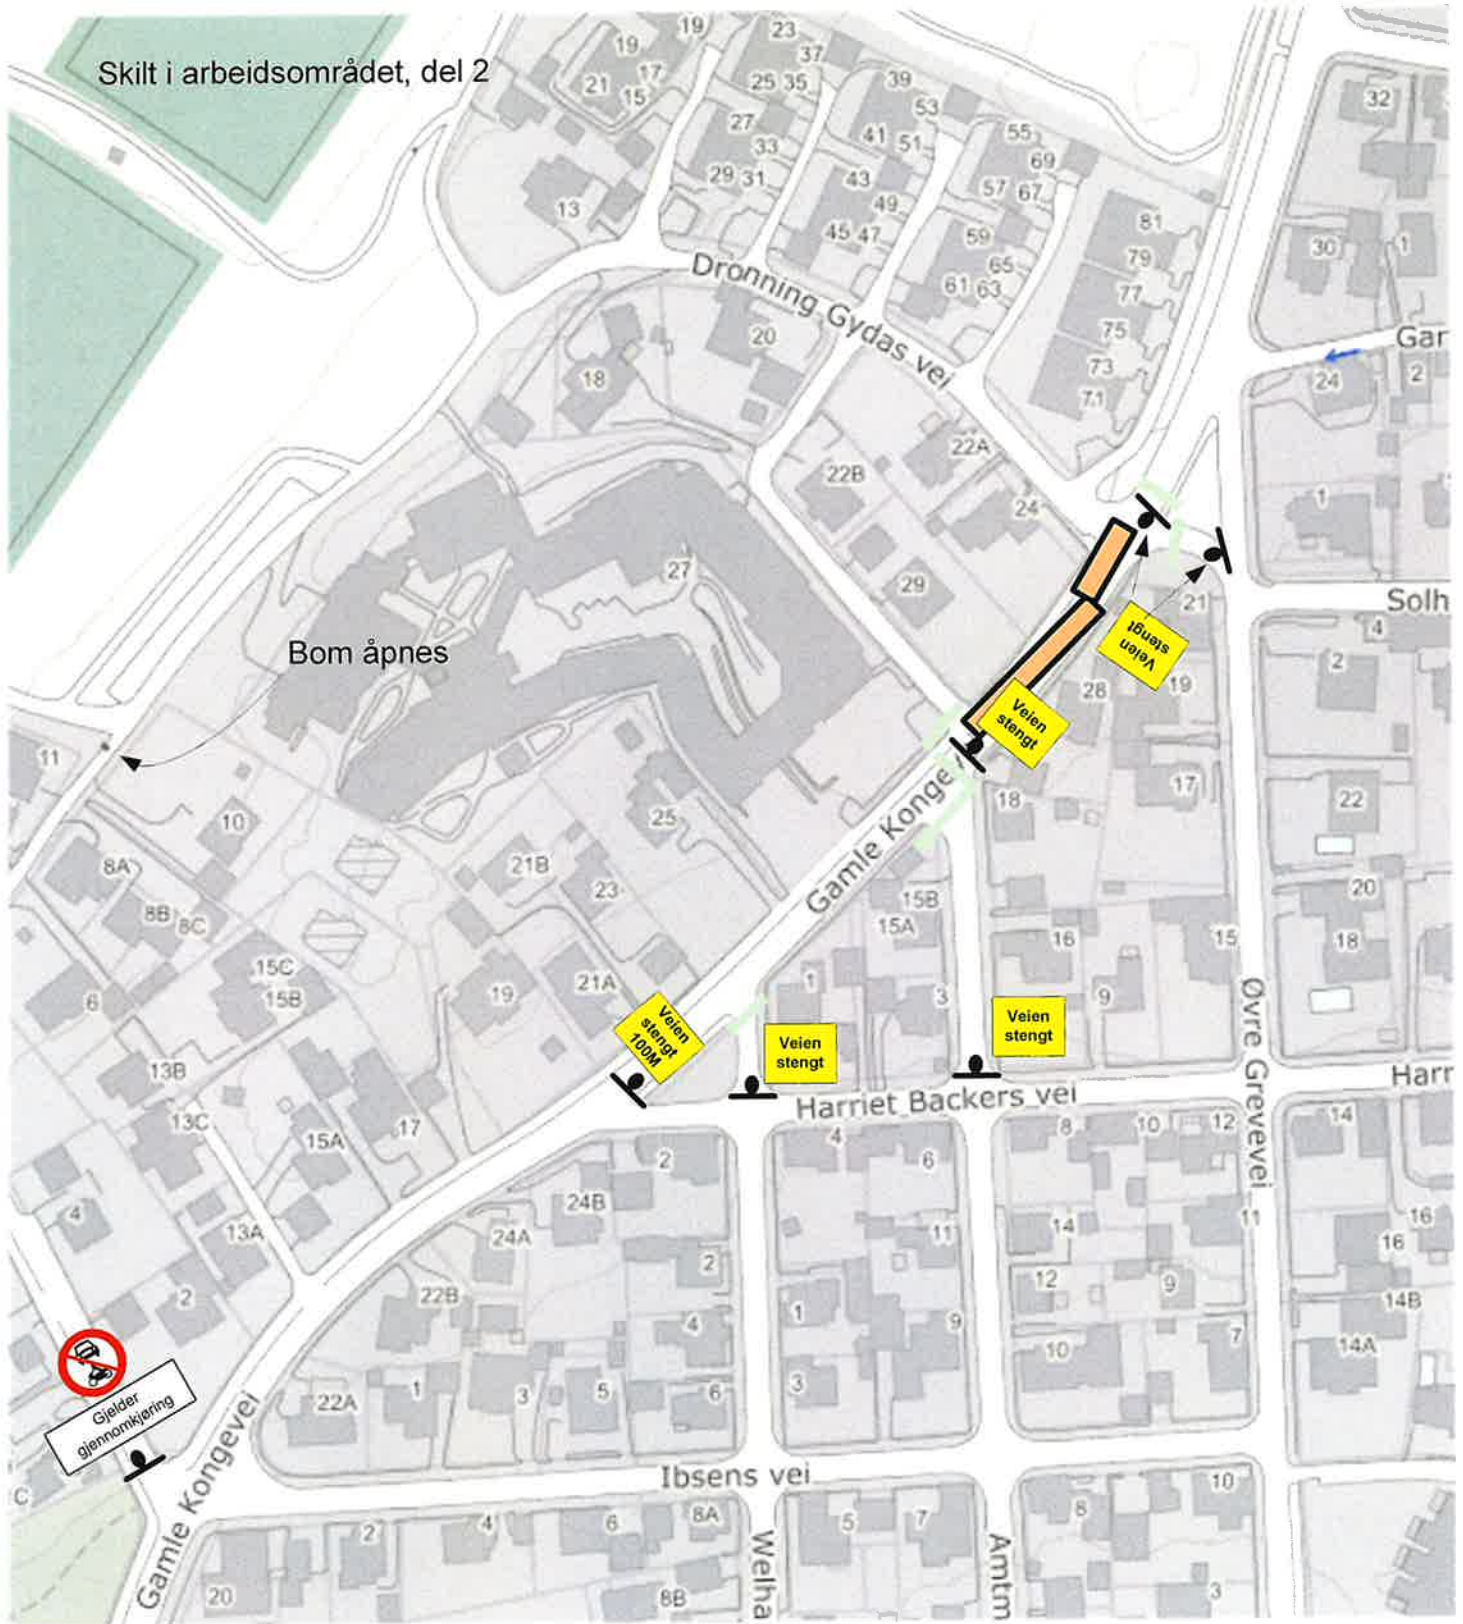

560 6 stk.



Arbeidsområde




Gjelder gjennomkjøring

306.1 1 stk.



Gjerde

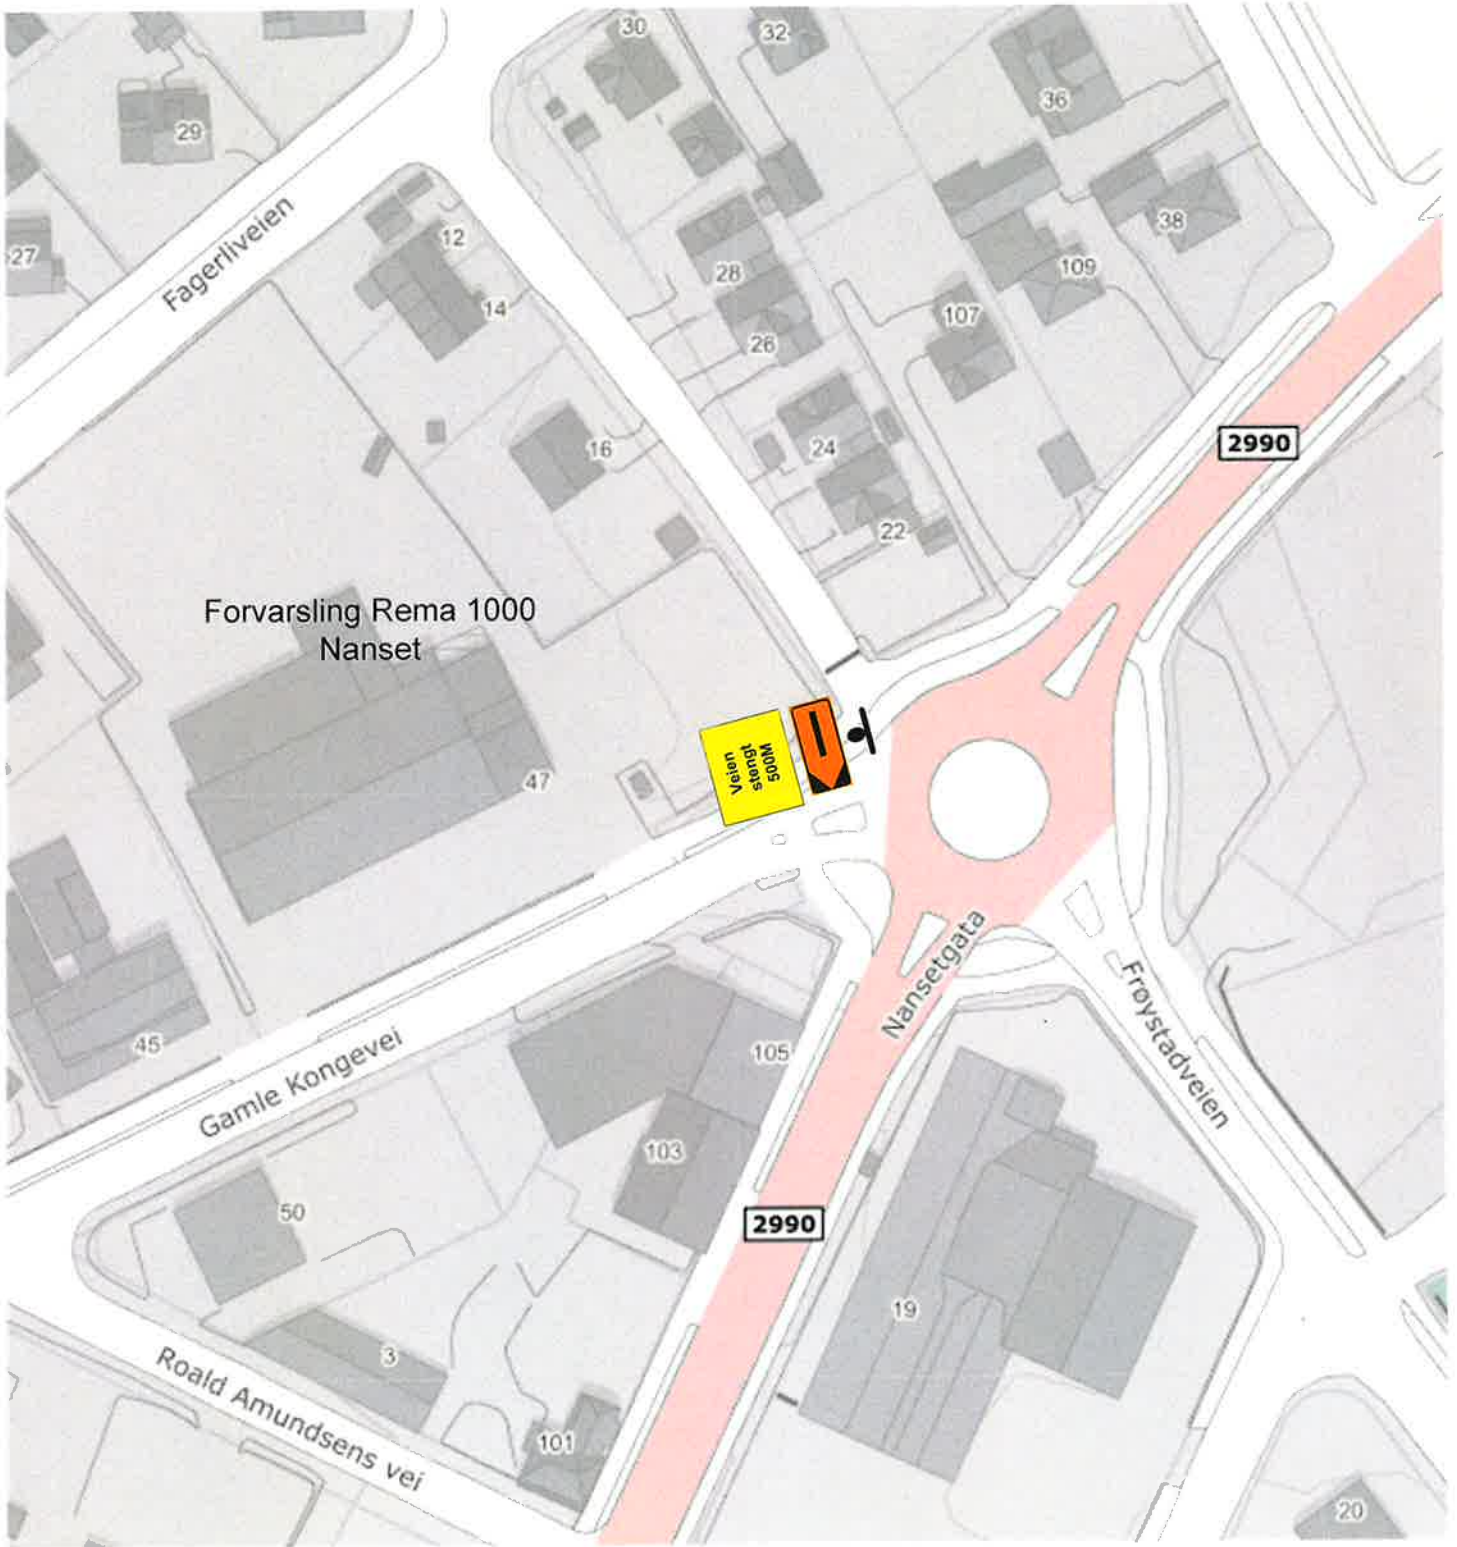

560 1 stk.




713 1 stk.



Forvarsling ved
Gopledalsveien



560 1 stk.

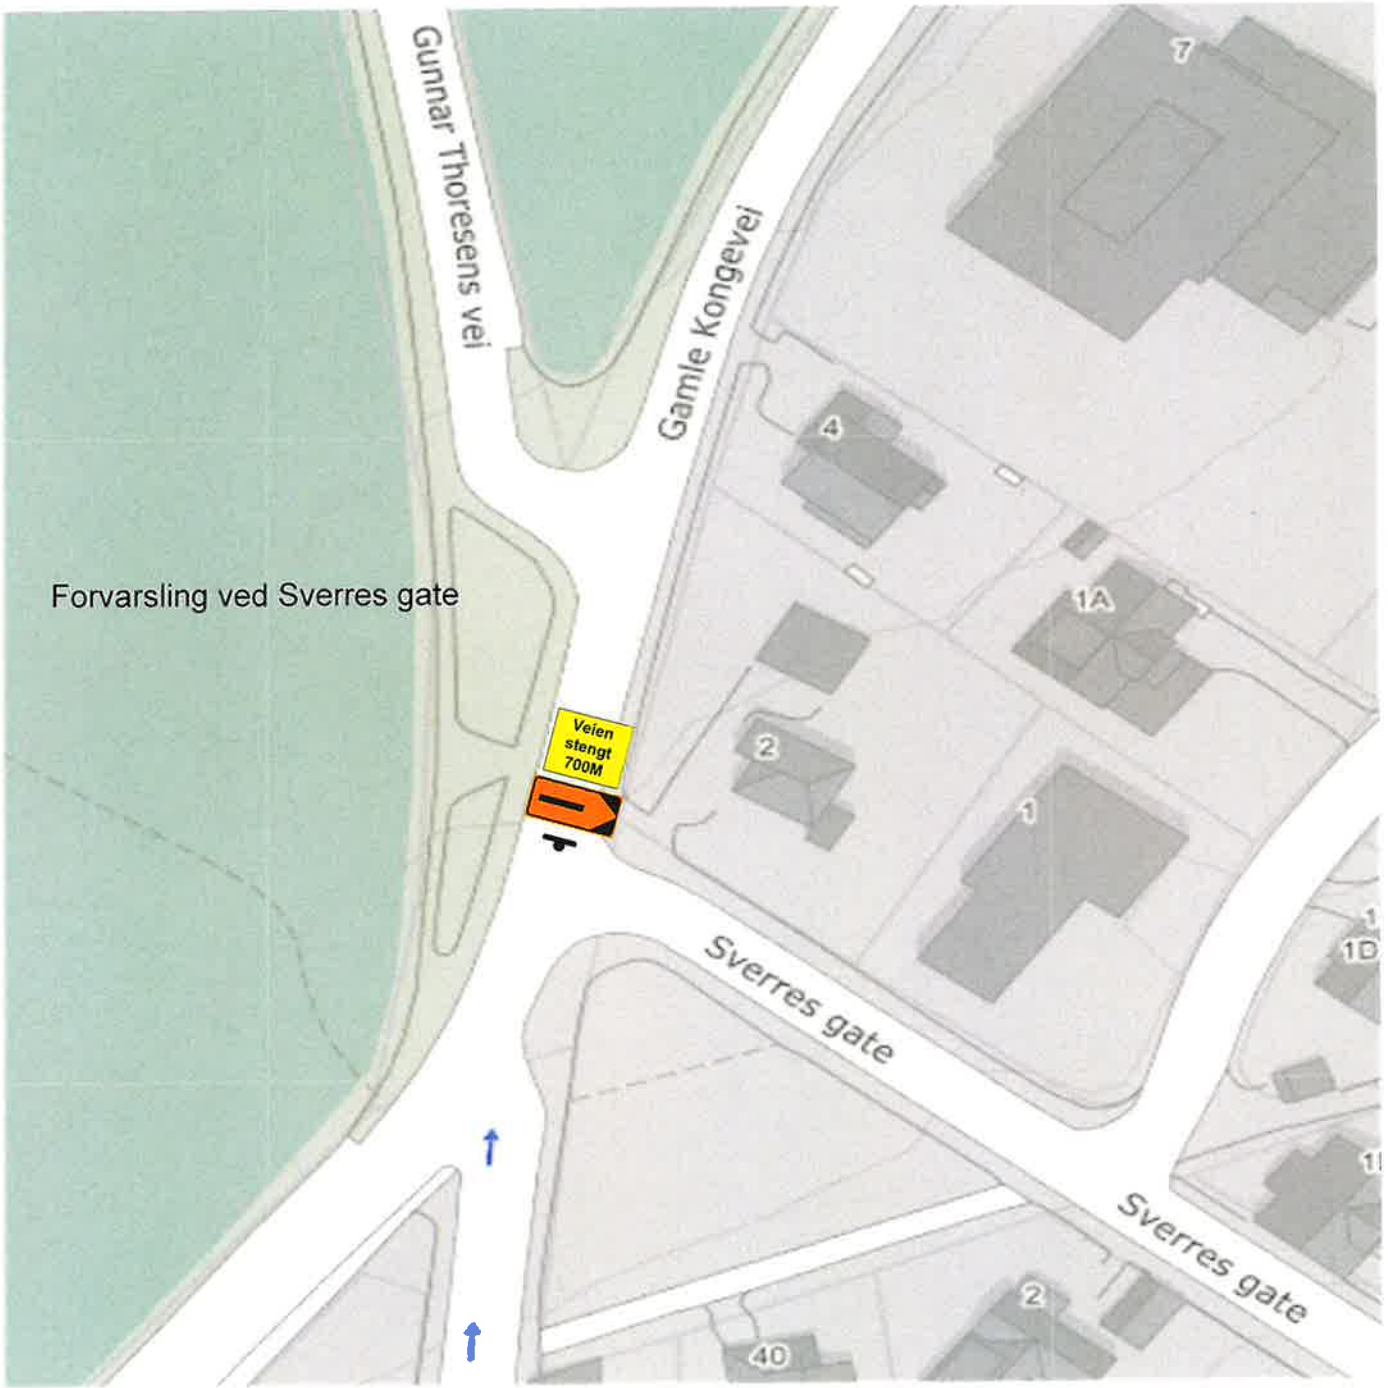

Forvarsling ved Sverres gate

Veien stengt 700M



**Larvik
kommune**

Larvik kommune
Postboks 2020
3255 Larvik
Tlf: 33 17 10 00
E-post: postmottak@larvik.kommune.no

Loggbok

Sak nr.: 23/373

Berørt(e) adresse(r):
Gamle Kongevei 21A - 29

Arbeidet gjelder:
Vannledning
EI-kabel

Godkjent varslingsperiode: 31.07.2023 kl. 07:00 - 05.07.2024 kl. 15:00

Entreprenør: KAARE MORTENSEN AS *Kontaktperson:* Jørgen Bjørnø Andersen *Mobil:* 95299518

Stedsansvarlig(e):
Jan Egil Fadum *E-post:* jan.egil.fadum@kaare-mortensen.as *Mobil:* 95299526

Ansvarshavende:
Jørgen Bjørnø Andersen *E-post:* jorgen@kaare-mortensen.as *Mobil:* 95299518

**Utsetting/inntaking av sikring- og varslingsutstyr,
manuell trafikkdirigering mm.**

Sted Husnr.	Start		Stopp		Kontrollert		Type utstyr	Signatur
	Dato	Kl.	Dato	Kl.	Dato	Kl.		

Eventuelle merknader/tilleggsopplysninger: