
INFO UTOMHUS:
Det foregår en stor mulighetsstudie for området i sin helthelt, Akantus.
Alt utomhus må tilpasses mulighetsstudien og historiske funn på stedet.

Mulig utvidelse i parterre
Foreløpig ikke del av prosjektet.
Viser kun en mulig utvidelse.

Tiltaksgrense

Område for tilpasninger mellom Akantus og Gamle Mesterfjellet.
I samarbeid med Akantus prosjektet skal det utvikles en utomhusplan som skal avklare arealet frem mot Kristian Fredriks vei. Behovene til programmet skal ha tilpassede arealer på vestsiden. Utomhus må koordineres med Akantus.

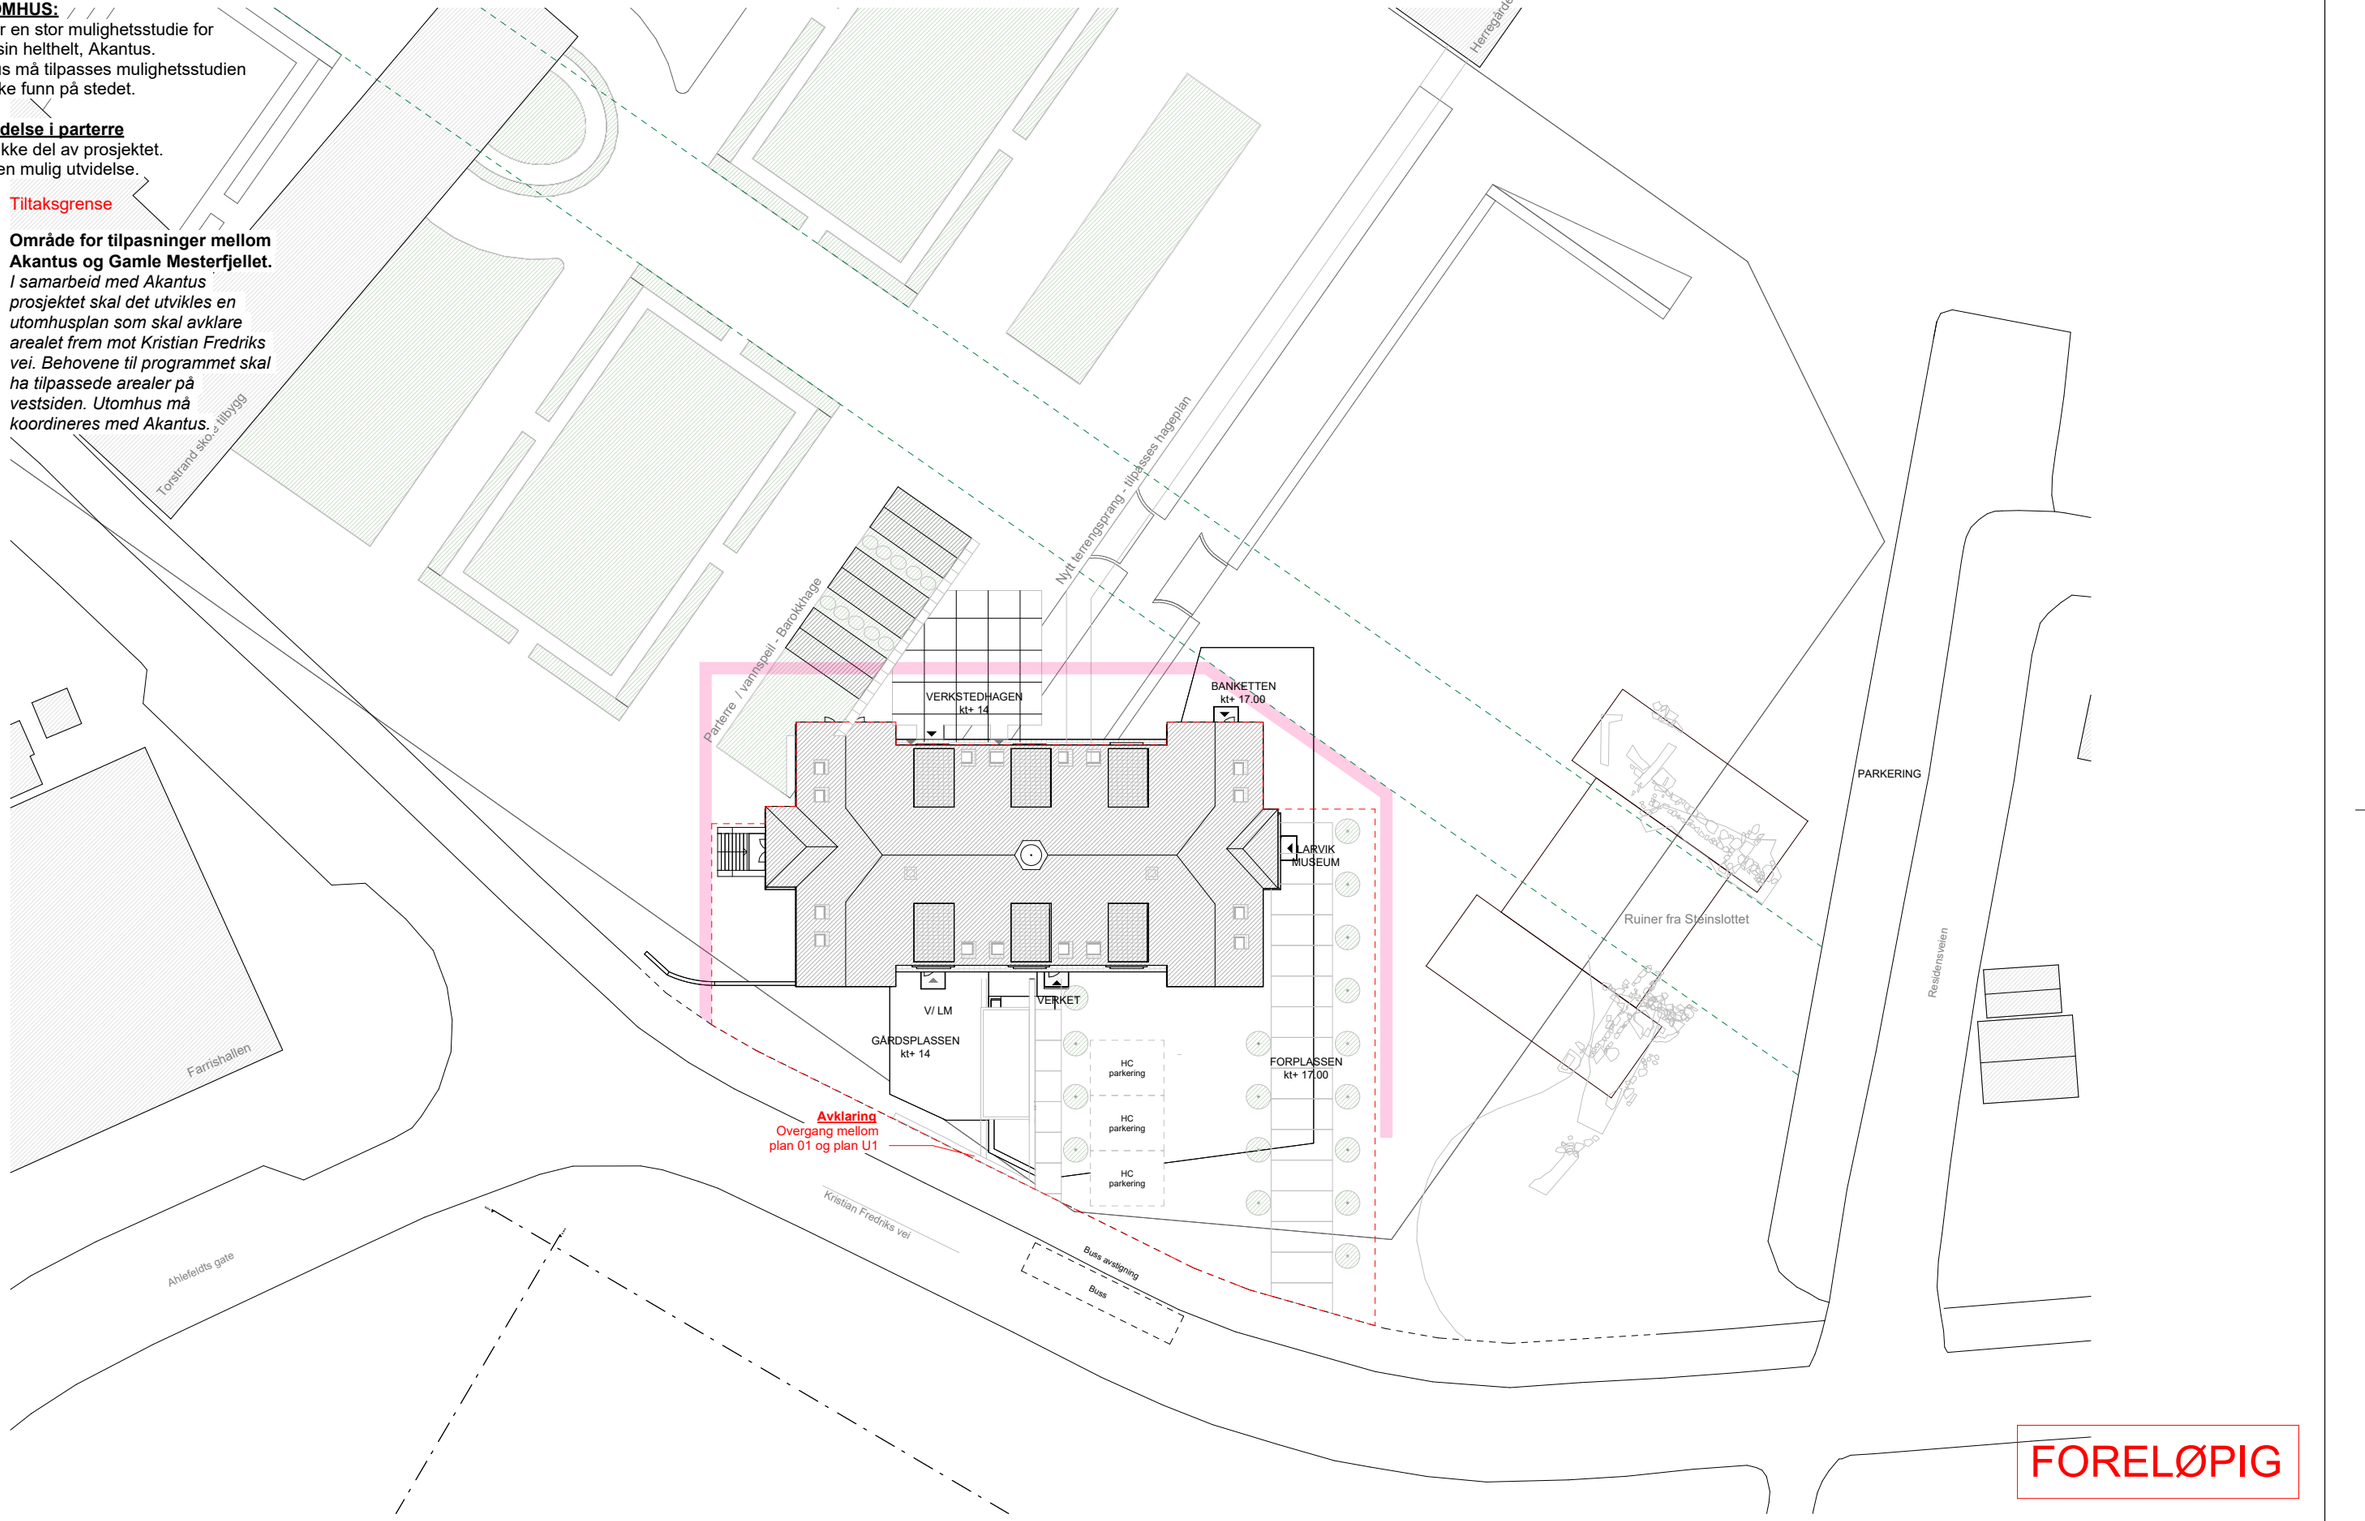

FORELØPIG

Arkitekt: LPO arkitekter as PB 7033 Majorstuen Rosenborggata 19 C 0306 Oslo T: +47 23 32 71 00 E: lpo@lpo.no	Tiltakshaver: Larvik kommune	Tegningsnummer A-10-101	Tegningsnavn Situasjonsplan	Prosjekt Gamle Mesterfjellet
	Tegningsstatus	Prosjektnr.: 2304500	Skala 1 : 500	Dato 05/25/26	Adresse Kristian Fredriks vei 3, 3257 Larvik

INFO UTOMHUS:
Det foregår en stor mulighetsstudie for området i sin helthelt, Akantus.
Alt utomhus må tilpasses mulighetsstudien og historiske funn på stedet.

ROMLISTE PLAN U1

VERKET:
- Maskinverksted
- Treverksted
- Treverksted
- Male- og lakkverksted
- 2 x WC
- 1 x HCWC
- Skap/ lager til utstyr
- BK
- Fryselager
- Avfallsrom

Teknisk rom:
- EF rom (sambruk)
- EL skap (sambruk)
- Hoved-IKT
- Hovedtavle
- Varmesentral
- Trafo

Fellesareal:
Område foran heis er fellesareal for Larvik museum og VERKET



FORELØPIG


Arkitekt:
LPO arkitekter as
PB 7033 Majorstuen
Rosenborggata 19 C
0306 Oslo

T: +47 23 32 71 00
E: lpo@lpo.no

Tiltakshaver: Larvik kommune		Tegningsnummer: A-26-1U1 SH	Tegningsnavn: Oversiktsplan U1 SH
Tegningsstatus: DETALJPROSJEKT	Prosjektnr.: 2304500	Skala: 1 : 200	Dato: 04/09/2026

Prosjekt: Gamle Mesterfjellet
Adresse: Kristian Fredriks vei 3, 3257 Larvik

Tilpasninger til Akantus prosjekt

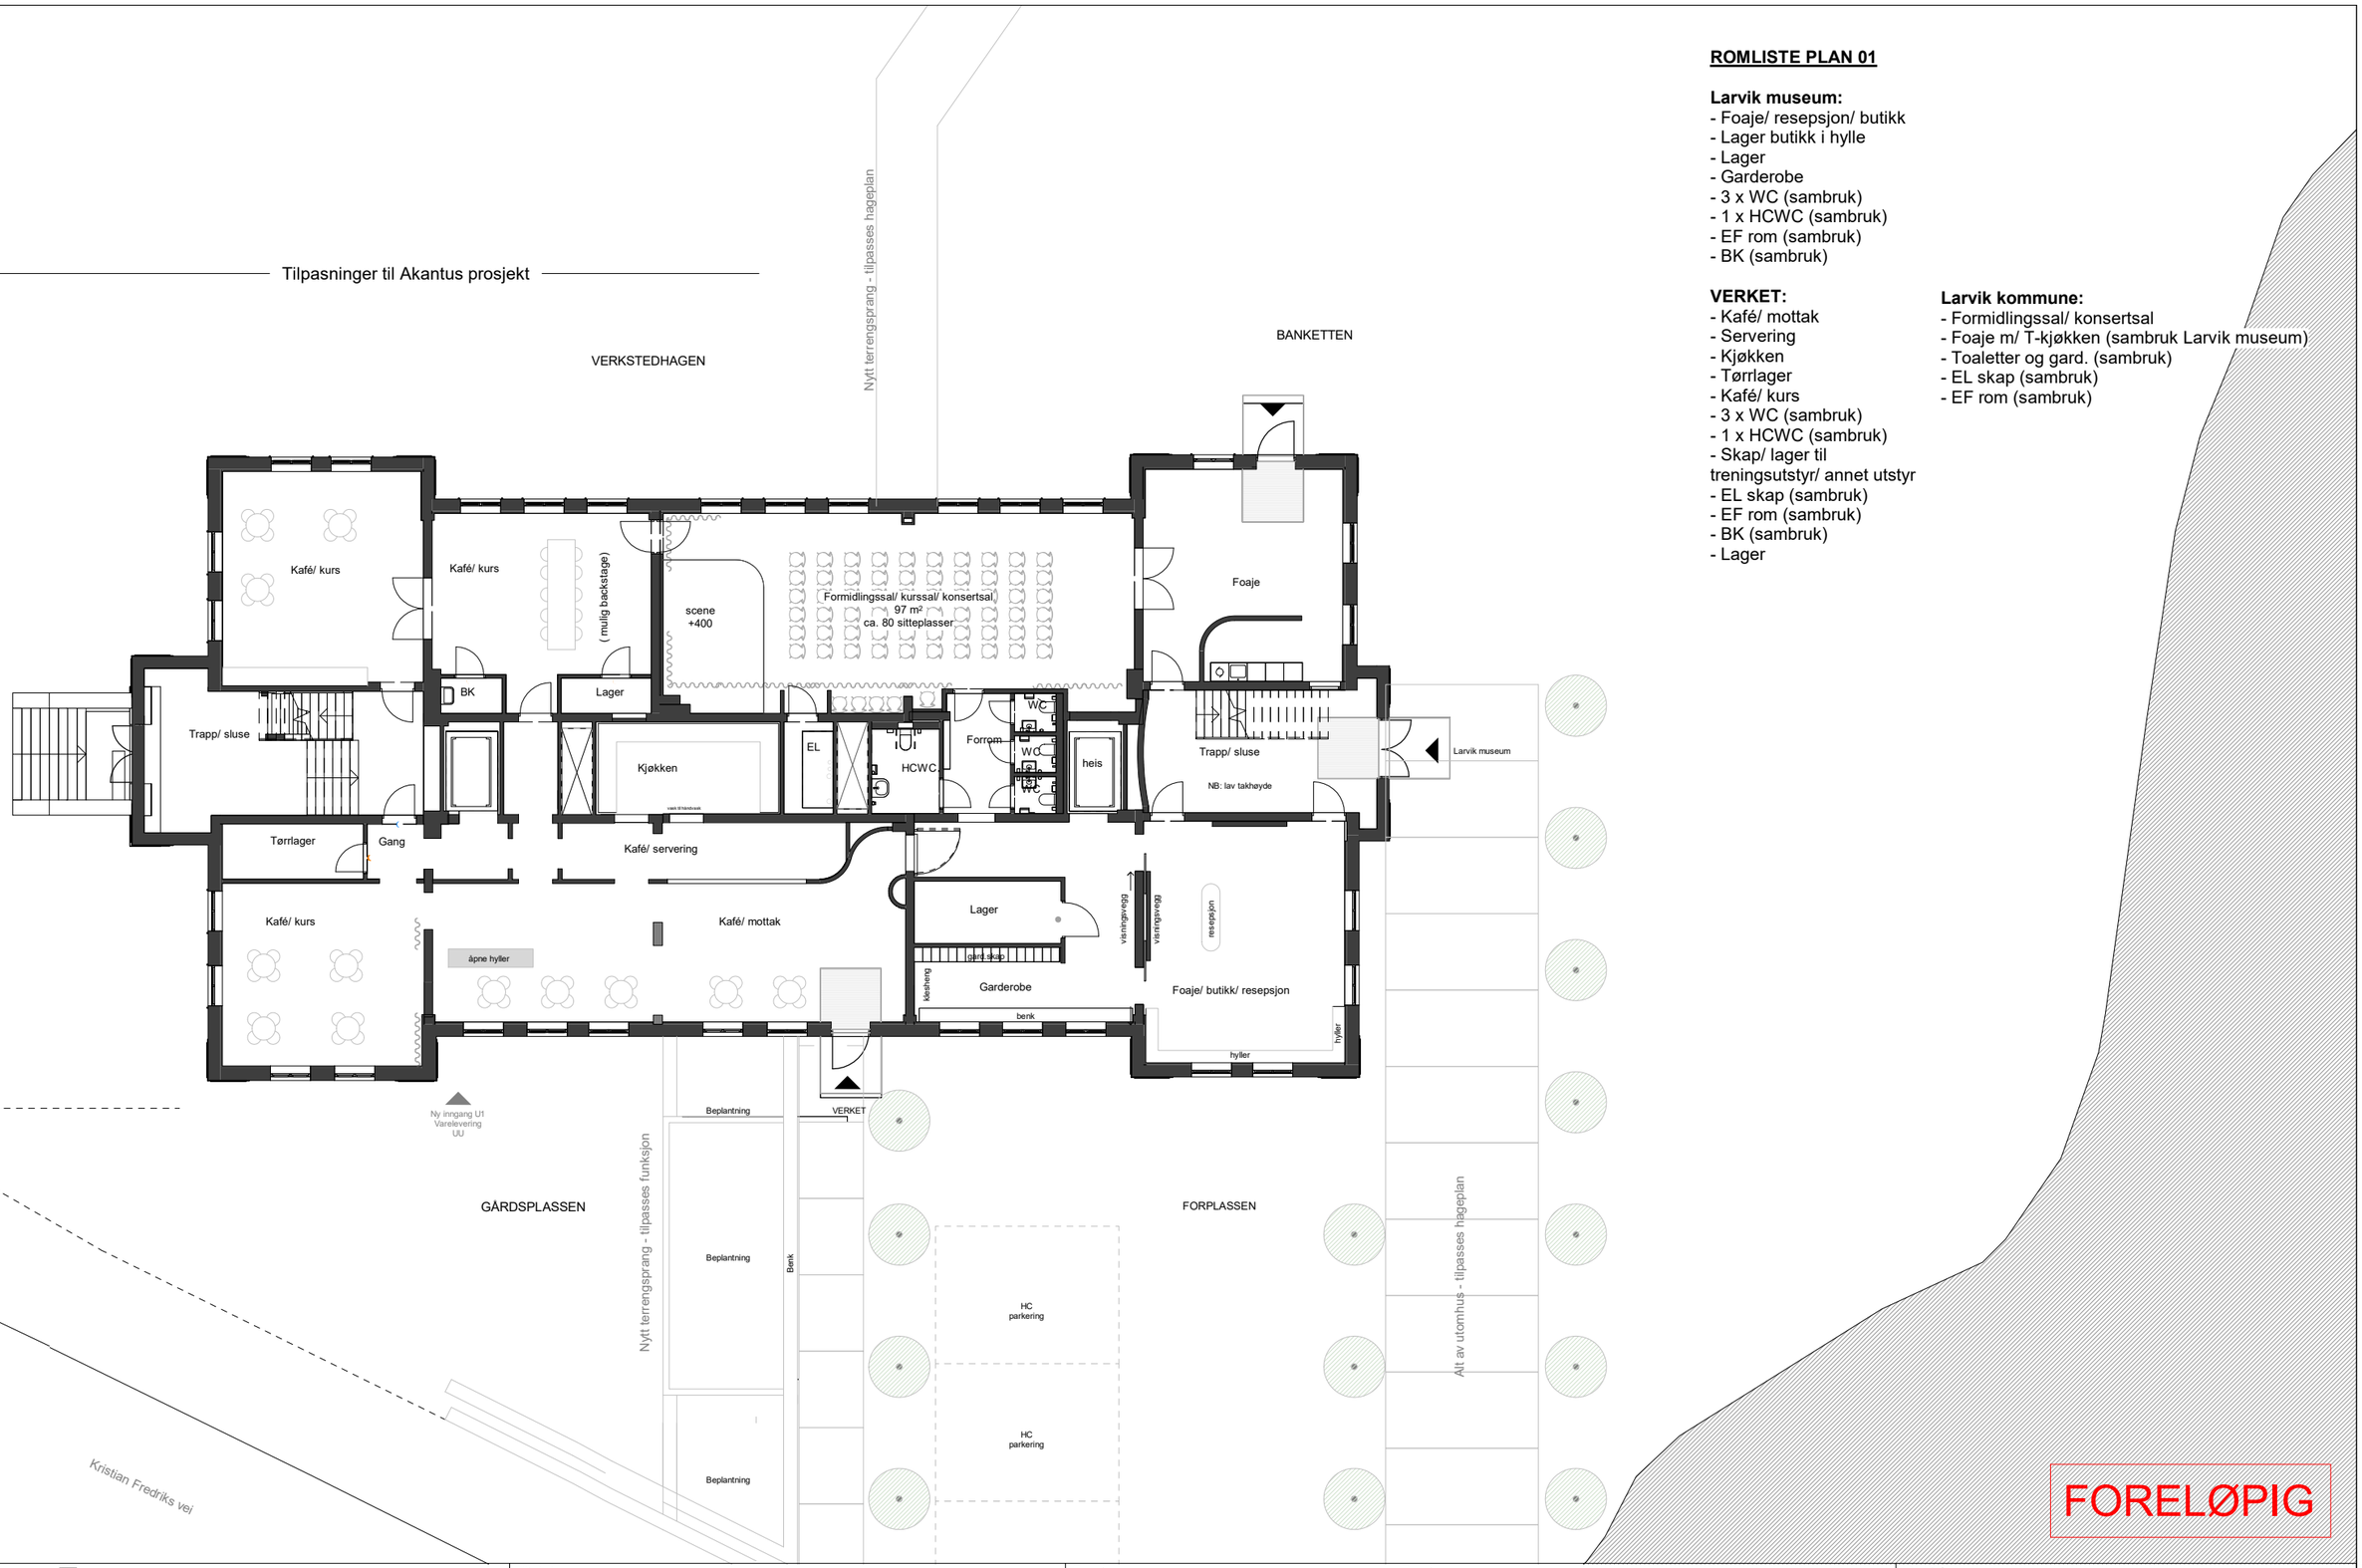

ROMLISTE PLAN 01

Larvik museum:
- Foaje/ resepsjon/ butikk
- Lager butikk i hylle
- Lager
- Garderobe
- 3 x WC (sambruk)
- 1 x HCWC (sambruk)
- EF rom (sambruk)
- BK (sambruk)

VERKET:
- Kafé/ mottak
- Servering
- Kjøkken
- Tørrlager
- Kafé/ kurs
- 3 x WC (sambruk)
- 1 x HCWC (sambruk)
- Skap/ lager til treningsutstyr/ annet utstyr
- EL skap (sambruk)
- EF rom (sambruk)
- BK (sambruk)
- Lager

Larvik kommune:
- Formidlingssal/ konsertsal
- Foaje m/ T-kjøkken (sambruk Larvik museum)
- Toaletter og gard. (sambruk)
- EL skap (sambruk)
- EF rom (sambruk)

FORELØPIG

Arkitekt:
LPO arkitekter as
PB 7033 Majorstuen
Rosenborggata 19 C
0306 Oslo


T: +47 23 32 71 00
E: lpo@lpo.no

Tiltakshaver: Larvik kommune		Tegningsnummer: A-26-101 SH	Tegningsnavn: Oversiktsplan 01 SH
Tegningsstatus: DETALJPROSJEKT	Prosjektnr.: 2304500	Skala: 1 : 200	Dato: 04/09/2026

Prosjekt	Gamle Mesterfjellet
Adresse	Kristian Fredriks vei 3, 3257 Larvik

ROMLISTE PLAN 02:

Larvik museum:
- Utstilling
- Undervisningsrom/ kreativt verksted
- 6 x cellekontor
- Bibliotek/ møterom
- Åpent kontorlandskap
- T-kjøkken
- Garderobe
- 1 x WC
- 1 x HCWC
- Lager/ kopi i skap
- BK
- EF rom

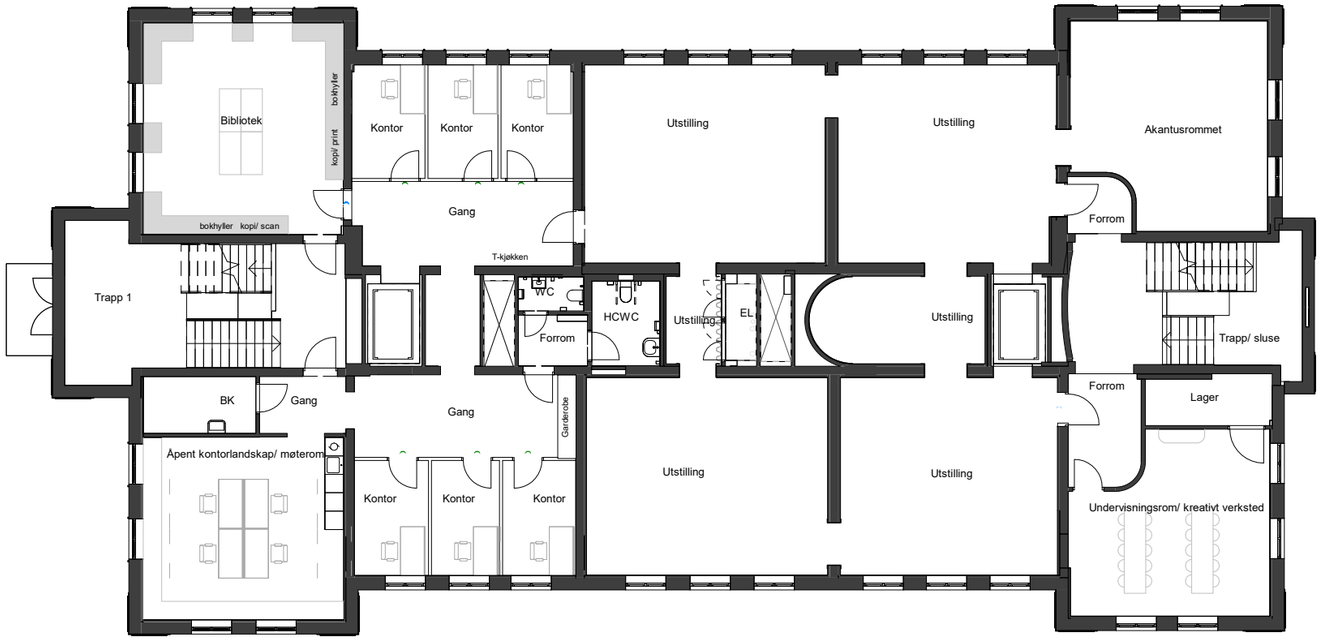

FORELØPIG


Arkitekt:

LPO arkitekter as
PB 7033 Majorstuen
Rosenborggata 19 C
0306 Oslo

T: +47 23 32 71 00
E: lpo@lpo.no

Tiltakshaver: Larvik kommune		Tegningsnummer A-26-102 SH	Tegningsnavn Oversiktsplan 02 SH
Tegningsstatus DETALJPROSJEKT	Prosjektnr.: 2304500	Skala 1 : 200	Dato 04/09/2026

Prosjekt	Gamle Mesterfjellet
Adresse	Kristian Fredriks vei 3, 3257 Larvik

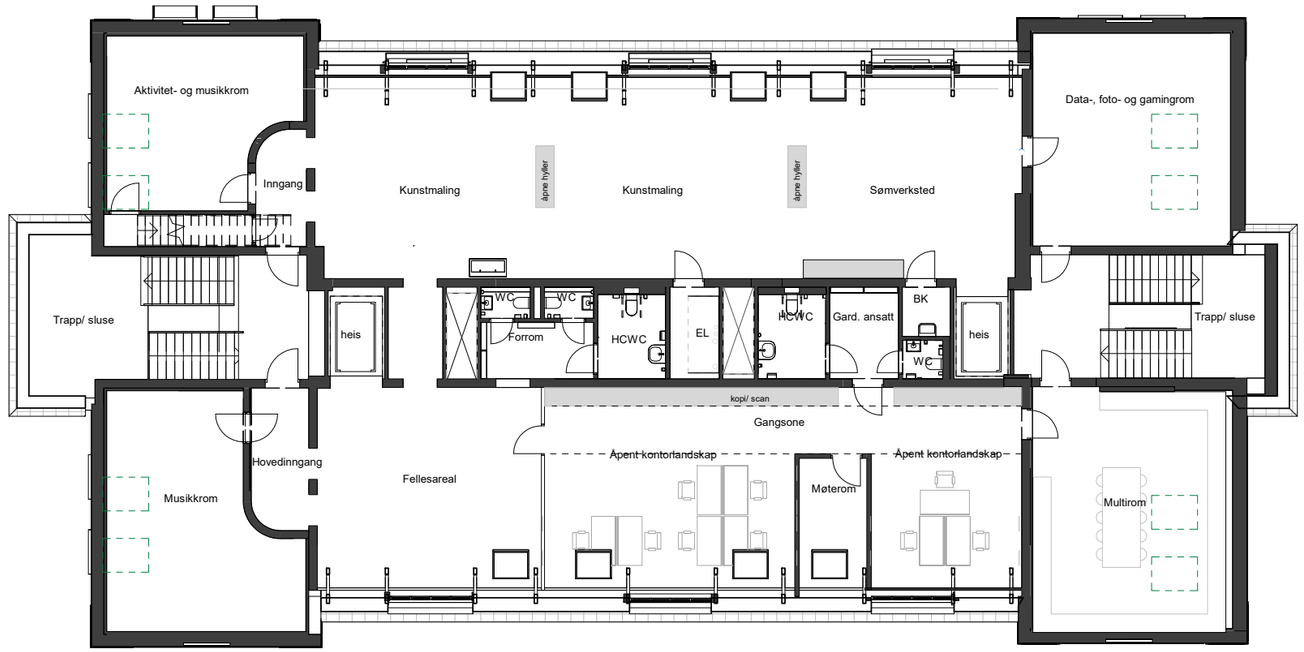

ROMLISTE PLAN 03:

VERKET:
- Data, foto- og gamingrom
- Kunstmaling
- Sømverksted
- Aktivitet- og musikkrom
- Musikkrom
- Åpent kontorlandskap
- 1 møterom, personal
- 1 multirom, personal
- 2 x WC
- 1 x HCWC
- Lager i skap
- Kopi/ scan i skap
- BK
- EF rom
- EL-skap
- Dusj, wc og garderobe ansatte

HEIS:
Sjaktbredde: 1700 mm
Sjaktdybde: 2650 mm
Heisstol: 1200 mm x 2100 mm
vare- gjenstandslevering:
heis kan håndtere en europall (800 mm x 1200 mm)
For heisdimensjoner er det tatt utgangspunkt i Schindler 3000

FORELØPIG

Arkitekt:
LPO arkitekter as
PB 7033 Majorstuen
Rosenborggata 19 C
0306 Oslo


T: +47 23 32 71 00
E: lpo@lpo.no

Tiltakshaver: Larvik kommune		Tegningsnummer: A-26-103 SH	Tegningsnavn: Oversiktsplan 03 SH	Prosjekt: Gamle Mesterfjellet
Tegningsstatus: DETALJPROSJEKT	Prosjektnr.: 2304500	Skala: 1 : 200	Dato: 04/09/2026	Adresse: Kristian Fredriks vei 3, 3257 Larvik

INFO UTOMHUS:

Det foregår en stor mulighetsstudie for
området i sin helthelt, Akantus.
Alt utomhus må tilpasses mulighetsstudien
og historiske funn på stedet.

Angitte kotehøyder viser til ferdig gulv innvendig.

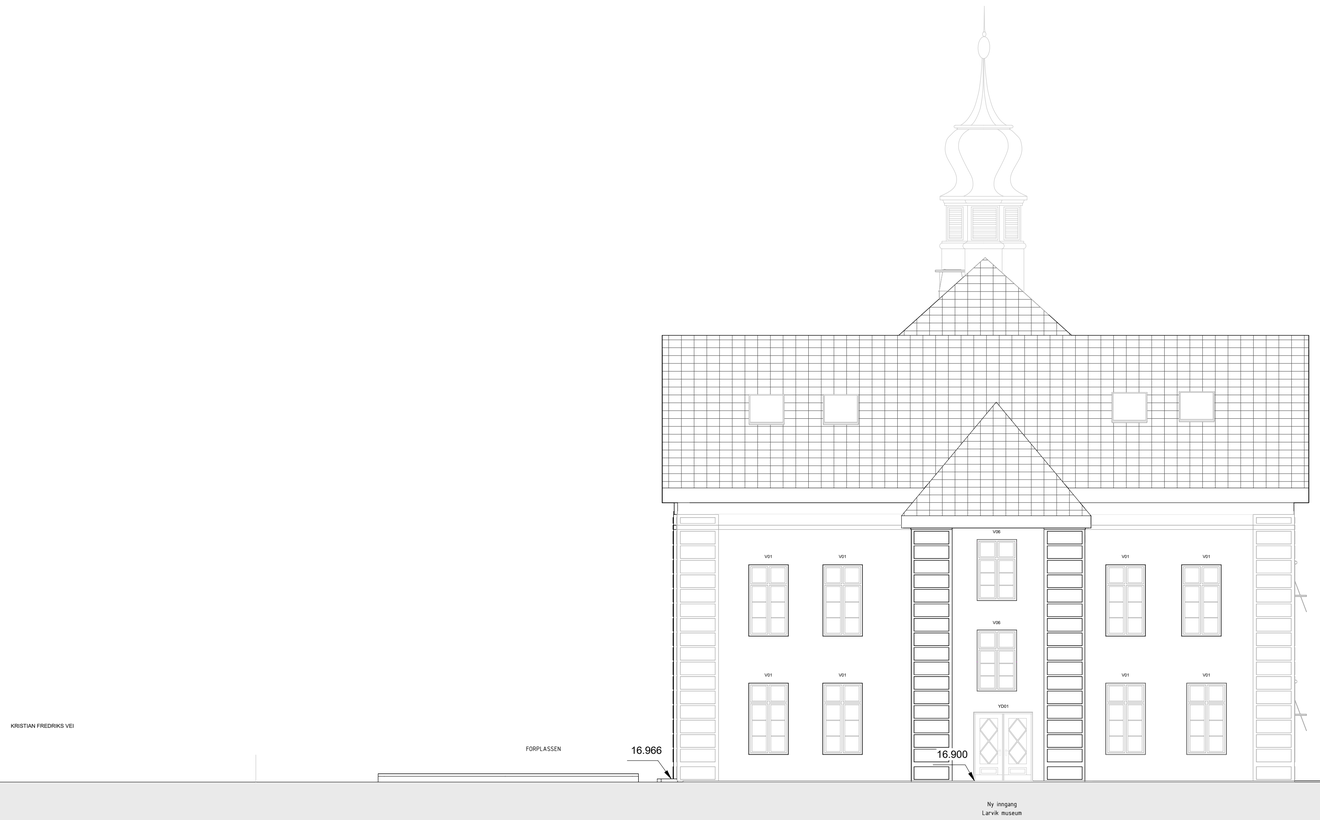

FORELØPIG

27-Oct-26 16:22:15

NB!
EKSISTERENDE BYGNINGSMASSE, MÅLAVVIK FOREKOMMER!
KONTROLLMÅL MÅ TAS PÅ STEDET AV UTFØRENDE FØR PRODUKSJON/ ARBEIDER IGANGSETTES.

DET BES OM AT KRITISKE MÅL IFT. UU-TILGJENGELIGHET/ TEKNISK FORSKRIFT, VIST MED RØD MÅLSETTING, BLIR SJEKKET EKSTRA NØYE. BER OM AT UTFØRENDE VARSLER ARK DERSOM AVVIK MELLOM PROSJEKTERINGSUNDERLAG OG BYGGEPLASS AVDEKKES.

VED EVENTUELLE UKLARHETER KFR. ARK

Rev	Dato	Tekst	Tegn.	Kontr.

Målestokk:

Tegningsnr.:
A-42-101

Rev.:

Prosjekt
Gamle Mesterfjellet

Adresse
Kristian Fredriks vei 3, 3257 Larvik

G.nr./B.nr

Arkitekt:
lpo
LPO arkitekter as
PB 7033 Majorstuen
Rosenborggata 19 C
0304 Oslo
T| +47 23 32 71 00
E| lpo@lpo.no

Tiltakshaver:
Larvik kommune

Entreprenør:
JEMO Entreprenør

Tegningsstatus
ARBEIDSTEGNING

Tegningsnavn
Fasade nord

Arkstørrelse:	Dato opprettet:	Tegnet av:	Kontrollert av:	Prosjektnr.:	Rev. dato:
A1	28.04.2025	Author	Checker	2304500	

Målestokk:


Tegningsnr.:
A-42-101

Rev.:

INFO UTOMHUS:

Det foregår en stor mulighetsstudie for
området i sin helthelt, Akantus.
Alt utomhus må tilpasses mulighetsstudien
og historiske funn på stedet.

Angitte kotehøyder viser til ferdig gulv innvendig.

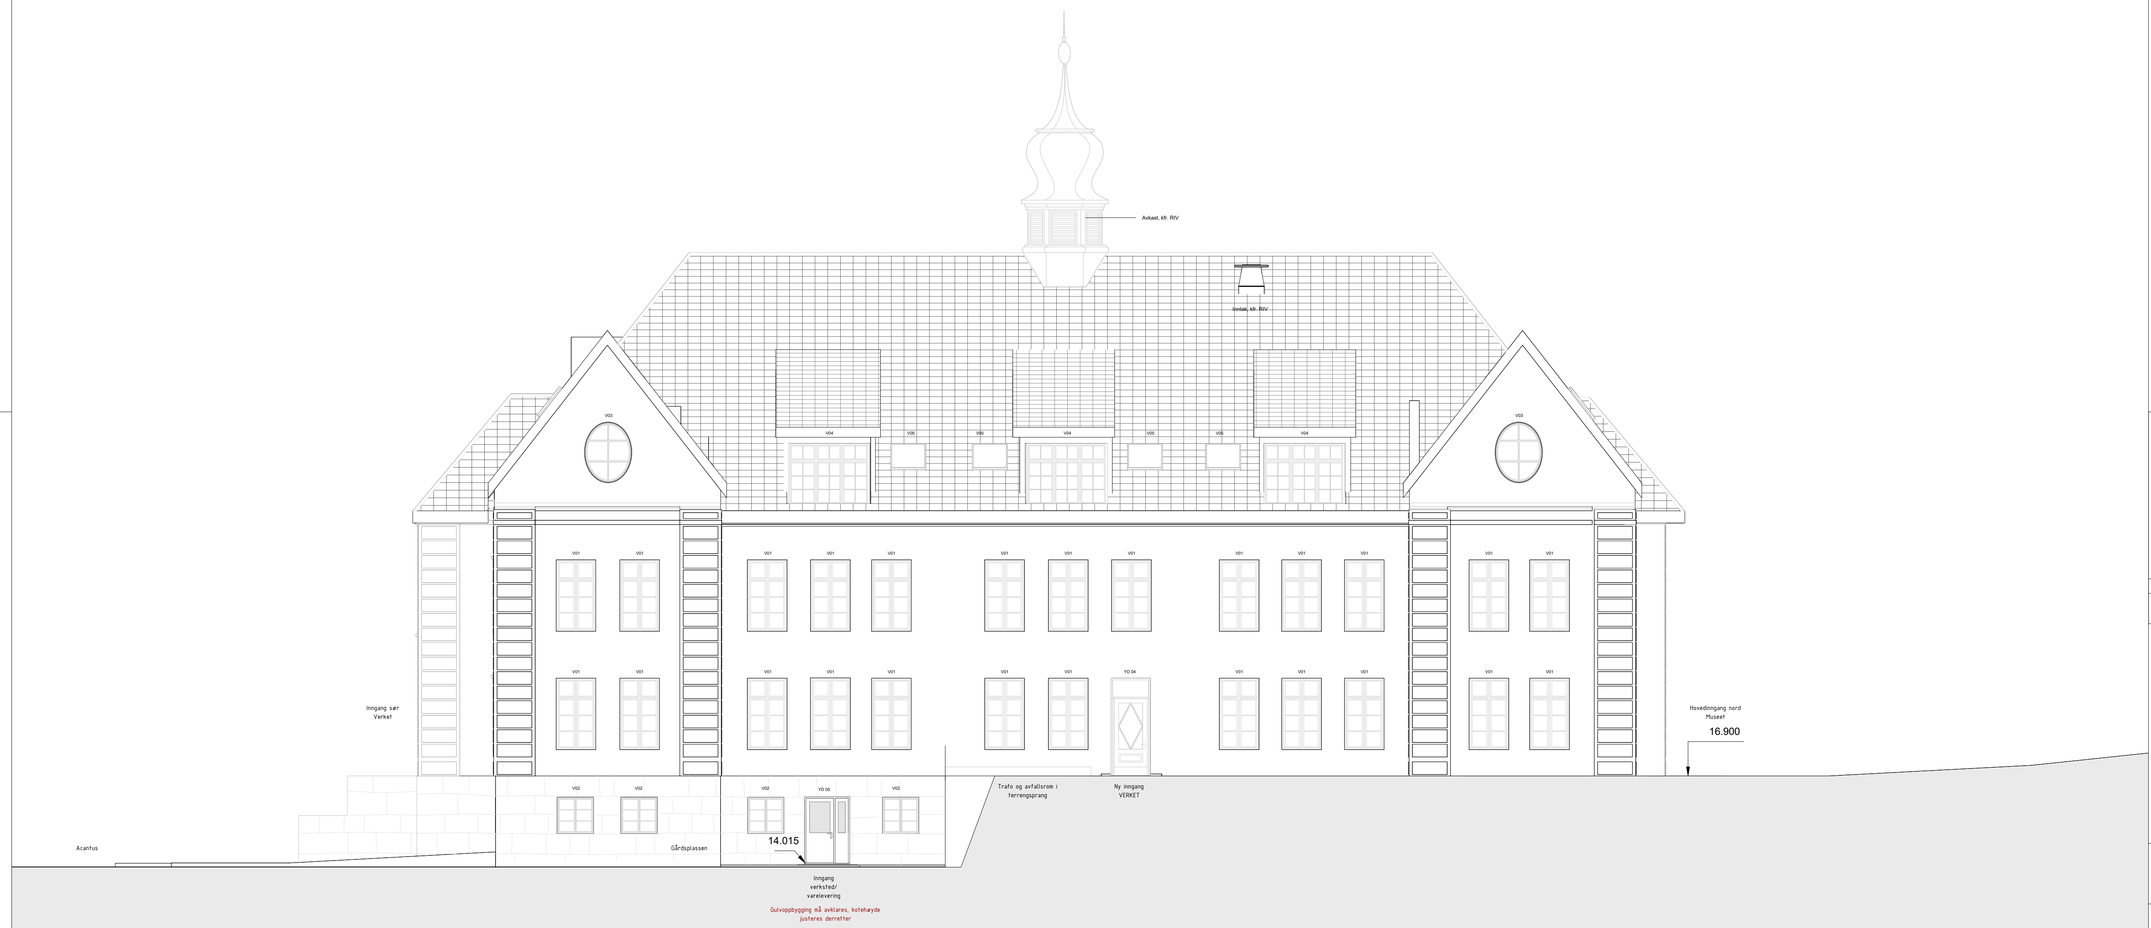

FORELØPIG

27-Oct-26 16:22:25

NB!
EKSISTERENDE BYGNINGSMASSE, MÅLAVVIK FOREKOMMER!
KONTROLLMÅL MÅ TAS PÅ STEDET AV UTFØRENDE FØR PRODUKSJON/ ARBEIDER IGANGSETTES.

DET BES OM AT KRITISKE MÅL IFT. UU-TILGJENGELIGHET/ TEKNISK FORSKRIFT, VIST MED RØD MÅLSETTING, BLIR SJEKKET EKSTRA NØYE. BER OM AT UTFØRENDE VARSLER ARK DERSOM AVVIK MELLOM PROSJEKTERINGSUNDERLAG OG BYGGEPLASS AVDEKKES.

VED EVENTUELLE UKLARHETER KFR. ARK

Rev	Dato	Tekst	Tegn.	Kontr.

Målestokk: | Tegningsnr.: A-42-102 | Rev.:

Prosjekt
Gamle Mesterfjellet

Adresse
Kristian Fredriks vei 3, 3257 Larvik

G.nr./B.nr

Arkitekt:
LPO arkitekter as
PB 7033 Majorstuen
Rosenborggata 19 C
0304 Oslo
T: +47 23 32 71 00
E: lpo@lpo.no

Tiltakshaver:
Larvik kommune

Entreprenør:
JEMO Entreprenør

Tegningsstatus
SKISSEFASE

Tegningsnavn
Fasade øst

Arkstørrelse:	Dato opprettet:	Tegnet av:	Kontrollert av:	Prosjektnr.:	Rev. dato:
A1	28.04.2025	Author	Checker	2304500	

Målestokk: | Tegningsnr.: A-42-102 | Rev.:

INFO UTOMHUS:

Det foregår en stor mulighetsstudie for
området i sin helthelt, Akantus.
Alt utomhus må tilpasses mulighetsstudien
og historiske funn på stedet.

Angitte kotehøyder viser til ferdig gulv innvendig.



FORELØPIG

27-Oct-26 16:22:35

NB!
EKSISTERENDE BYGNINGSMASSE, MÅLAVVIK FOREKOMMER!
KONTROLLMÅL MÅ TAS PÅ STEDET AV UTFØRENDE FØR PRODUKSJON/ ARBEIDER IGANGSETTES.

DET BES OM AT KRITISKE MÅL IFT. UU-TILGJENGELIGHET/ TEKNISK FORSKRIFT, VIST MED RØD MÅLSETTING, BLIR SJEKKET EKSTRA NØYE. BER OM AT UTFØRENDE VARSLER ARK DERSOM AVVIK MELLOM PROSJEKTERINGSUNDERLAG OG BYGGEPLASS AVDEKKES.

VED EVENTUELLE UKLARHETER KFR. ARK

Rev	Dato	Tekst	Tegn.	Kontr.

Målestokk:

Tegningsnr.: A-42-103

Rev.:

Prosjekt
Gamle Mesterfjellet

Adresse
Kristian Fredriks vei 3, 3257 Larvik

G.nr./B.nr

Arkitekt:
lpo

LPO arkitekter as
PB 7033 Majorstuen
Rosenborggata 19 C
0304 Oslo

T: +47 23 32 71 00
E: lpo@lpo.no

Tiltakshaver:
Larvik kommune

Entreprenør:
JEMO Entreprenør

Tegningsstatus
SKISSEFASE

Tegningsnavn
Fasade syd

Arkstørrelse:	Dato opprettet:	Tegnet av:	Kontrollert av:	Prosjektnr.:	Rev. dato:
A1	07.10.2026	HEEI	-	2304500	

Målestokk:

Tegningsnr.: A-42-103

Rev.:

INFO UTOMHUS:

Det foregår en stor mulighetsstudie for
området i sin helthelt, Akantus.
Alt utomhus må tilpasses mulighetsstudien
og historiske funn på stedet.

Angitte kotehøyder viser til ferdig gulv innvendig.



FORELØPIG

27-Oct-26 16:22:45

NB!
EKSISTERENDE BYGNINGSMASSE, MÅLAVVIK FOREKOMMER!
KONTROLLMÅL MÅ TAS PÅ STEDET AV UTFØRENDE FØR PRODUKSJON/ ARBEIDER IGANGSETTES.

DET BES OM AT KRITISKE MÅL IFT. UU-TILGJENGELIGHET/ TEKNISK FORSKRIFT, VIST MED RØD MÅLSETTING, BLIR SJEKKET EKSTRA NØYE. BER OM AT UTFØRENDE VARSLER ARK DERSOM AVVIK MELLOM PROSJEKTERINGSUNDERLAG OG BYGGEPLASS AVDEKKES.

VED EVENTUELLE UKLARHETER KFR. ARK

Rev	Dato	Tekst	Tegn.	Kontr.

Målestokk: | Tegningsnr.: A-42-104 | Rev.:

Prosjekt
Gamle Mesterfjellet

Adresse
Kristian Fredriks vei 3, 3257 Larvik
G.nr./B.nr

Arkitekt:
LPO arkitekter as
Pb 7033 Majorstuen
Rosenborggata 19 C
0304 Oslo
T: +47 23 32 71 00
E: lpo@lpo.no

Tiltakshaver:
Larvik kommune

Entreprenør:
JEMO Entreprenør

Tegningsstatus
SKISSEFASE

Tegningsnavn
Fasade vest

Arkstørrelse:	Dato opprettet:	Tegnet av:	Kontrollert av:	Prosjektnr.:	Rev. dato:
A1	28.04.2025	Author	Checker	2304500	

Målestokk: | Tegningsnr.: A-42-104 | Rev.: