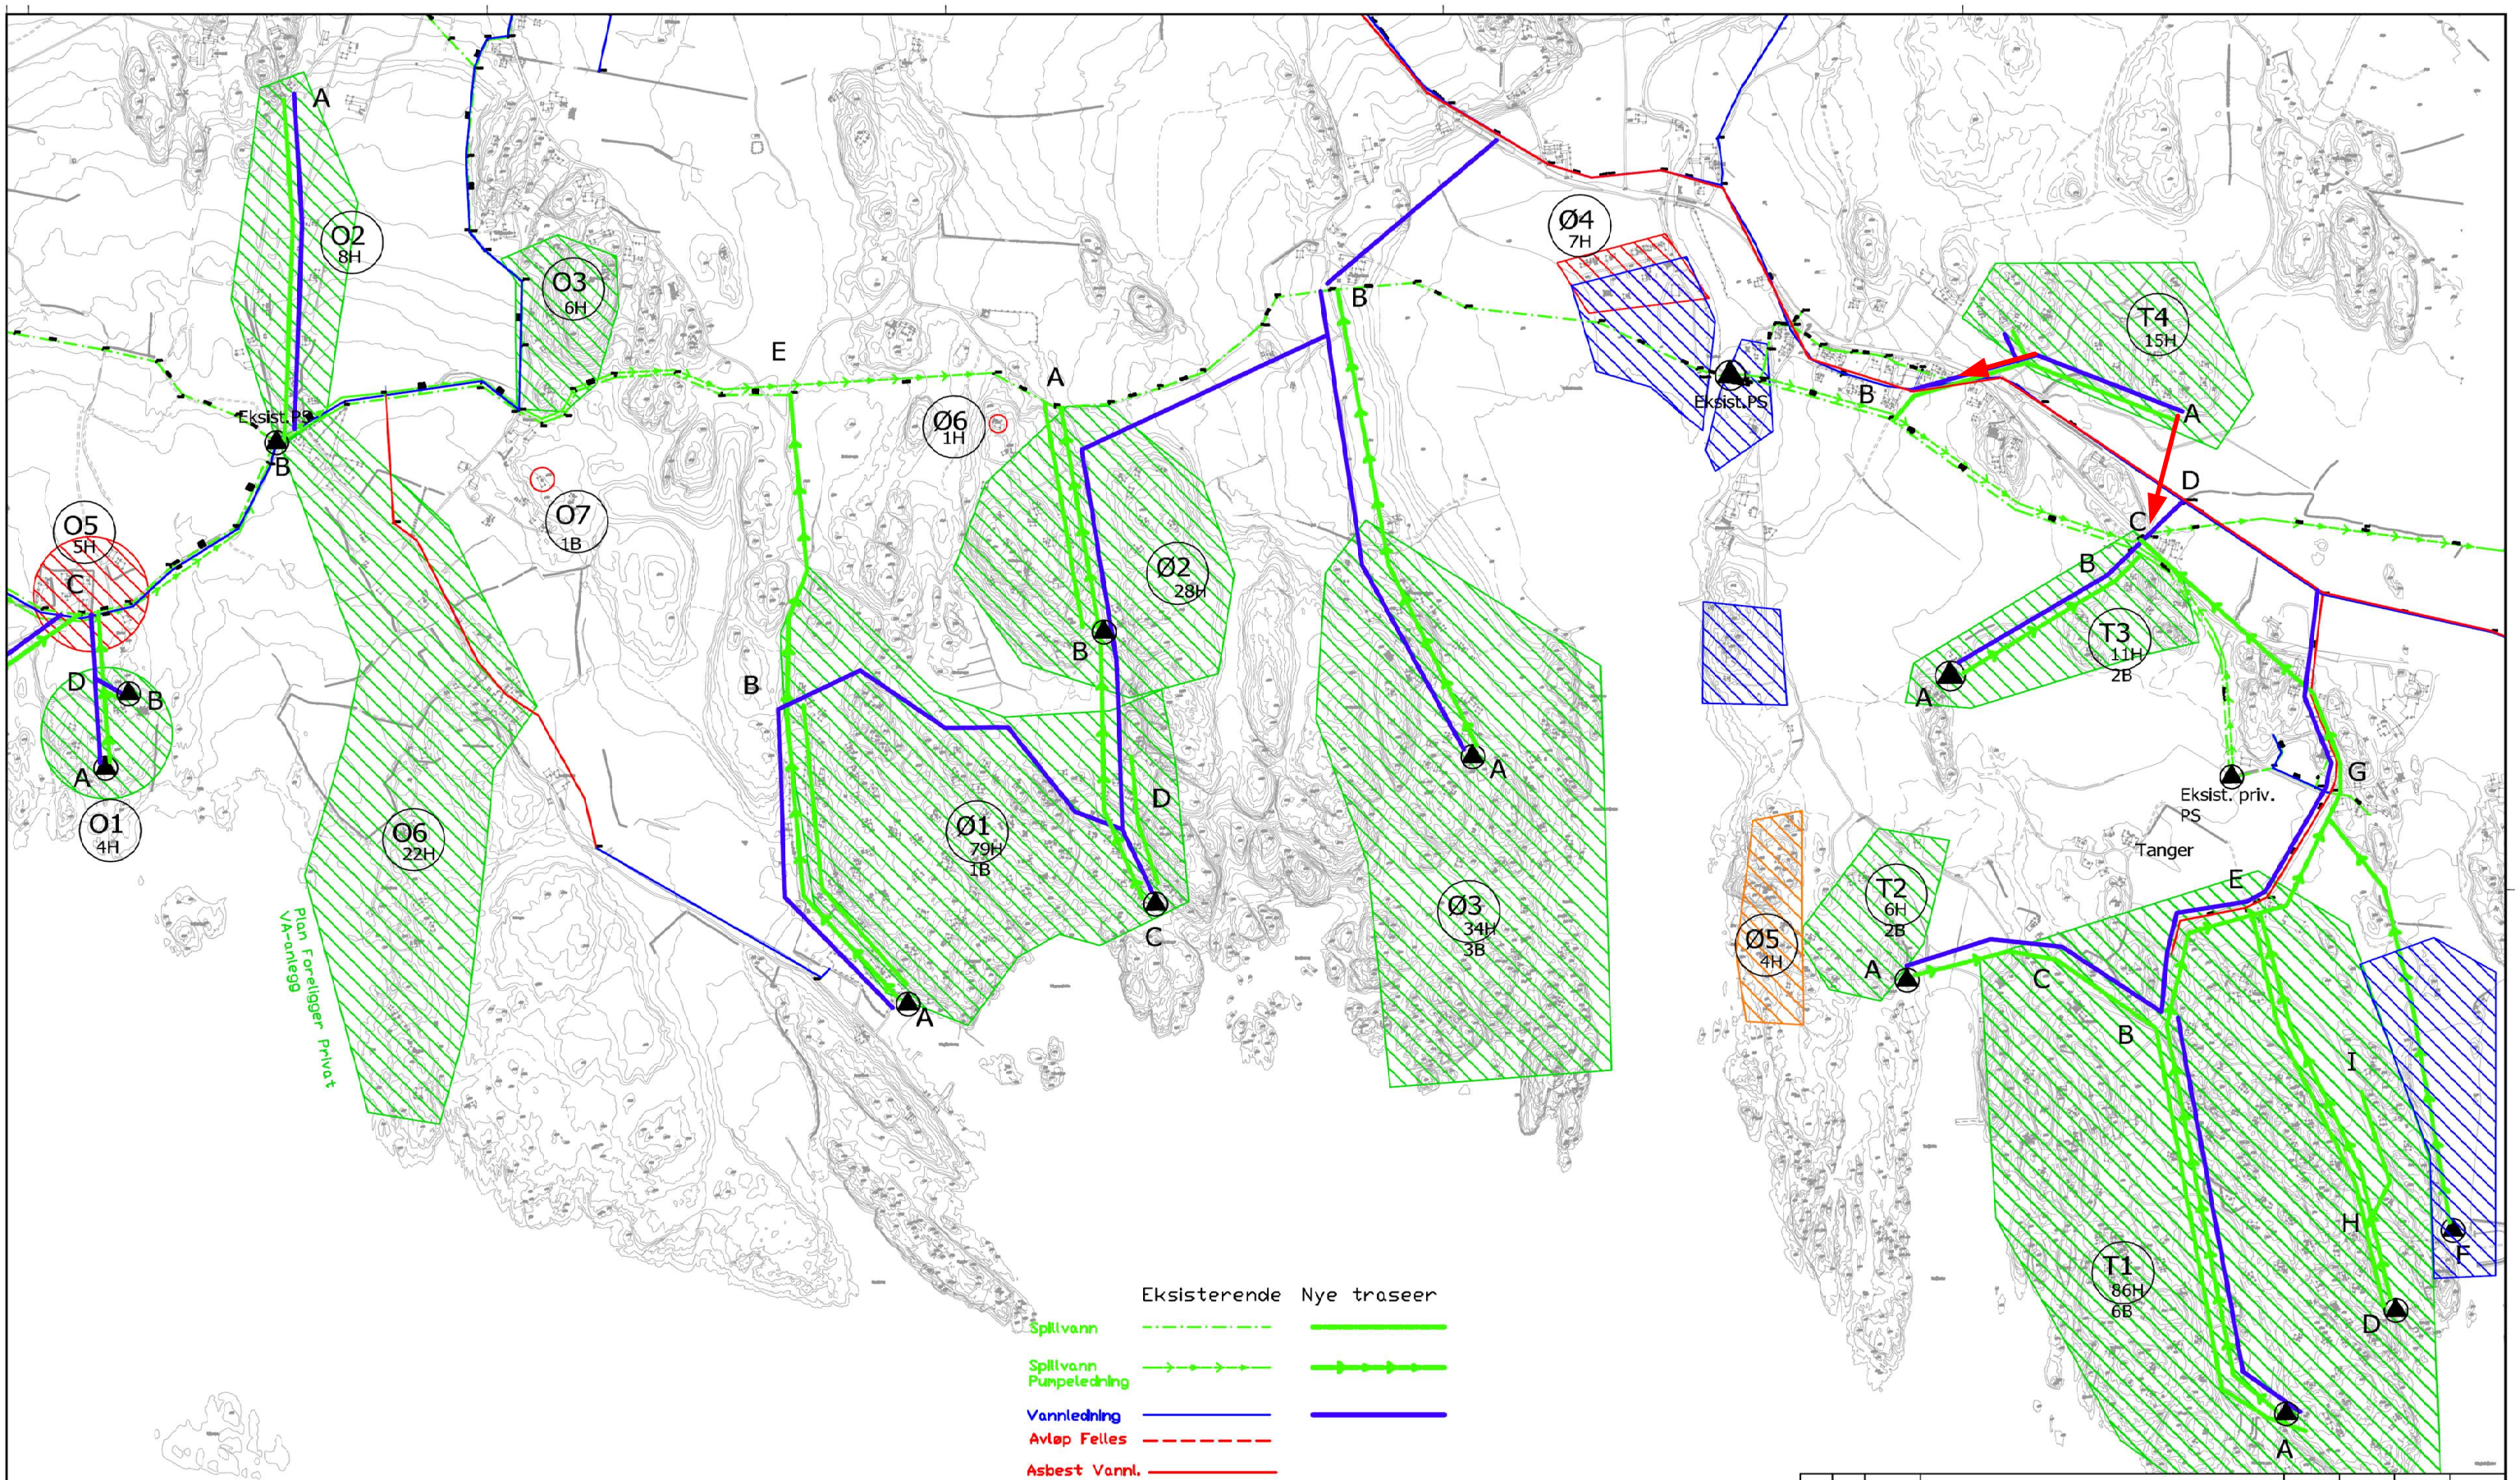

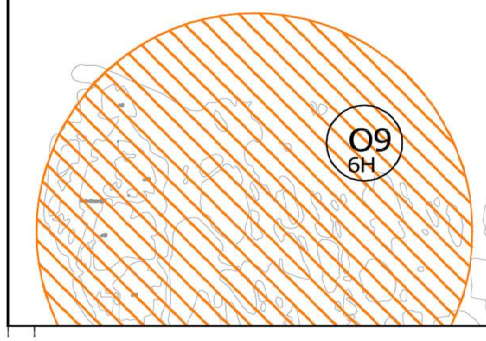

Rev.	Ant.	Dato	Endring	Tegnet av	Saksb.	Sidem.k.	Prosj.a.

Larvik Kommune

Tilknytning av hytter i Larvik kommune til kommunalt nett

Oversikt tiltaksområder og nye VA - traseer
Omrestranda - Tanger

Tegnet av: FB	Saksbehandler
Sidemannskontr.	Godkjent: GH
Dato: 15.09.06	Målestokk: 1:5000 / 1:10000
Oppdragsnr.: 110	
Tegn. nr.: H003	Rev.

Infratech AS
rådgivende ingeniører
Infratech AS
Porsgrunnsveien 190
3735 SKIEN
Telefon: 920 98 600
Telefax: 35 59 60 90