


Gatebrukskart Stavern sentrum

17. oktober 2025

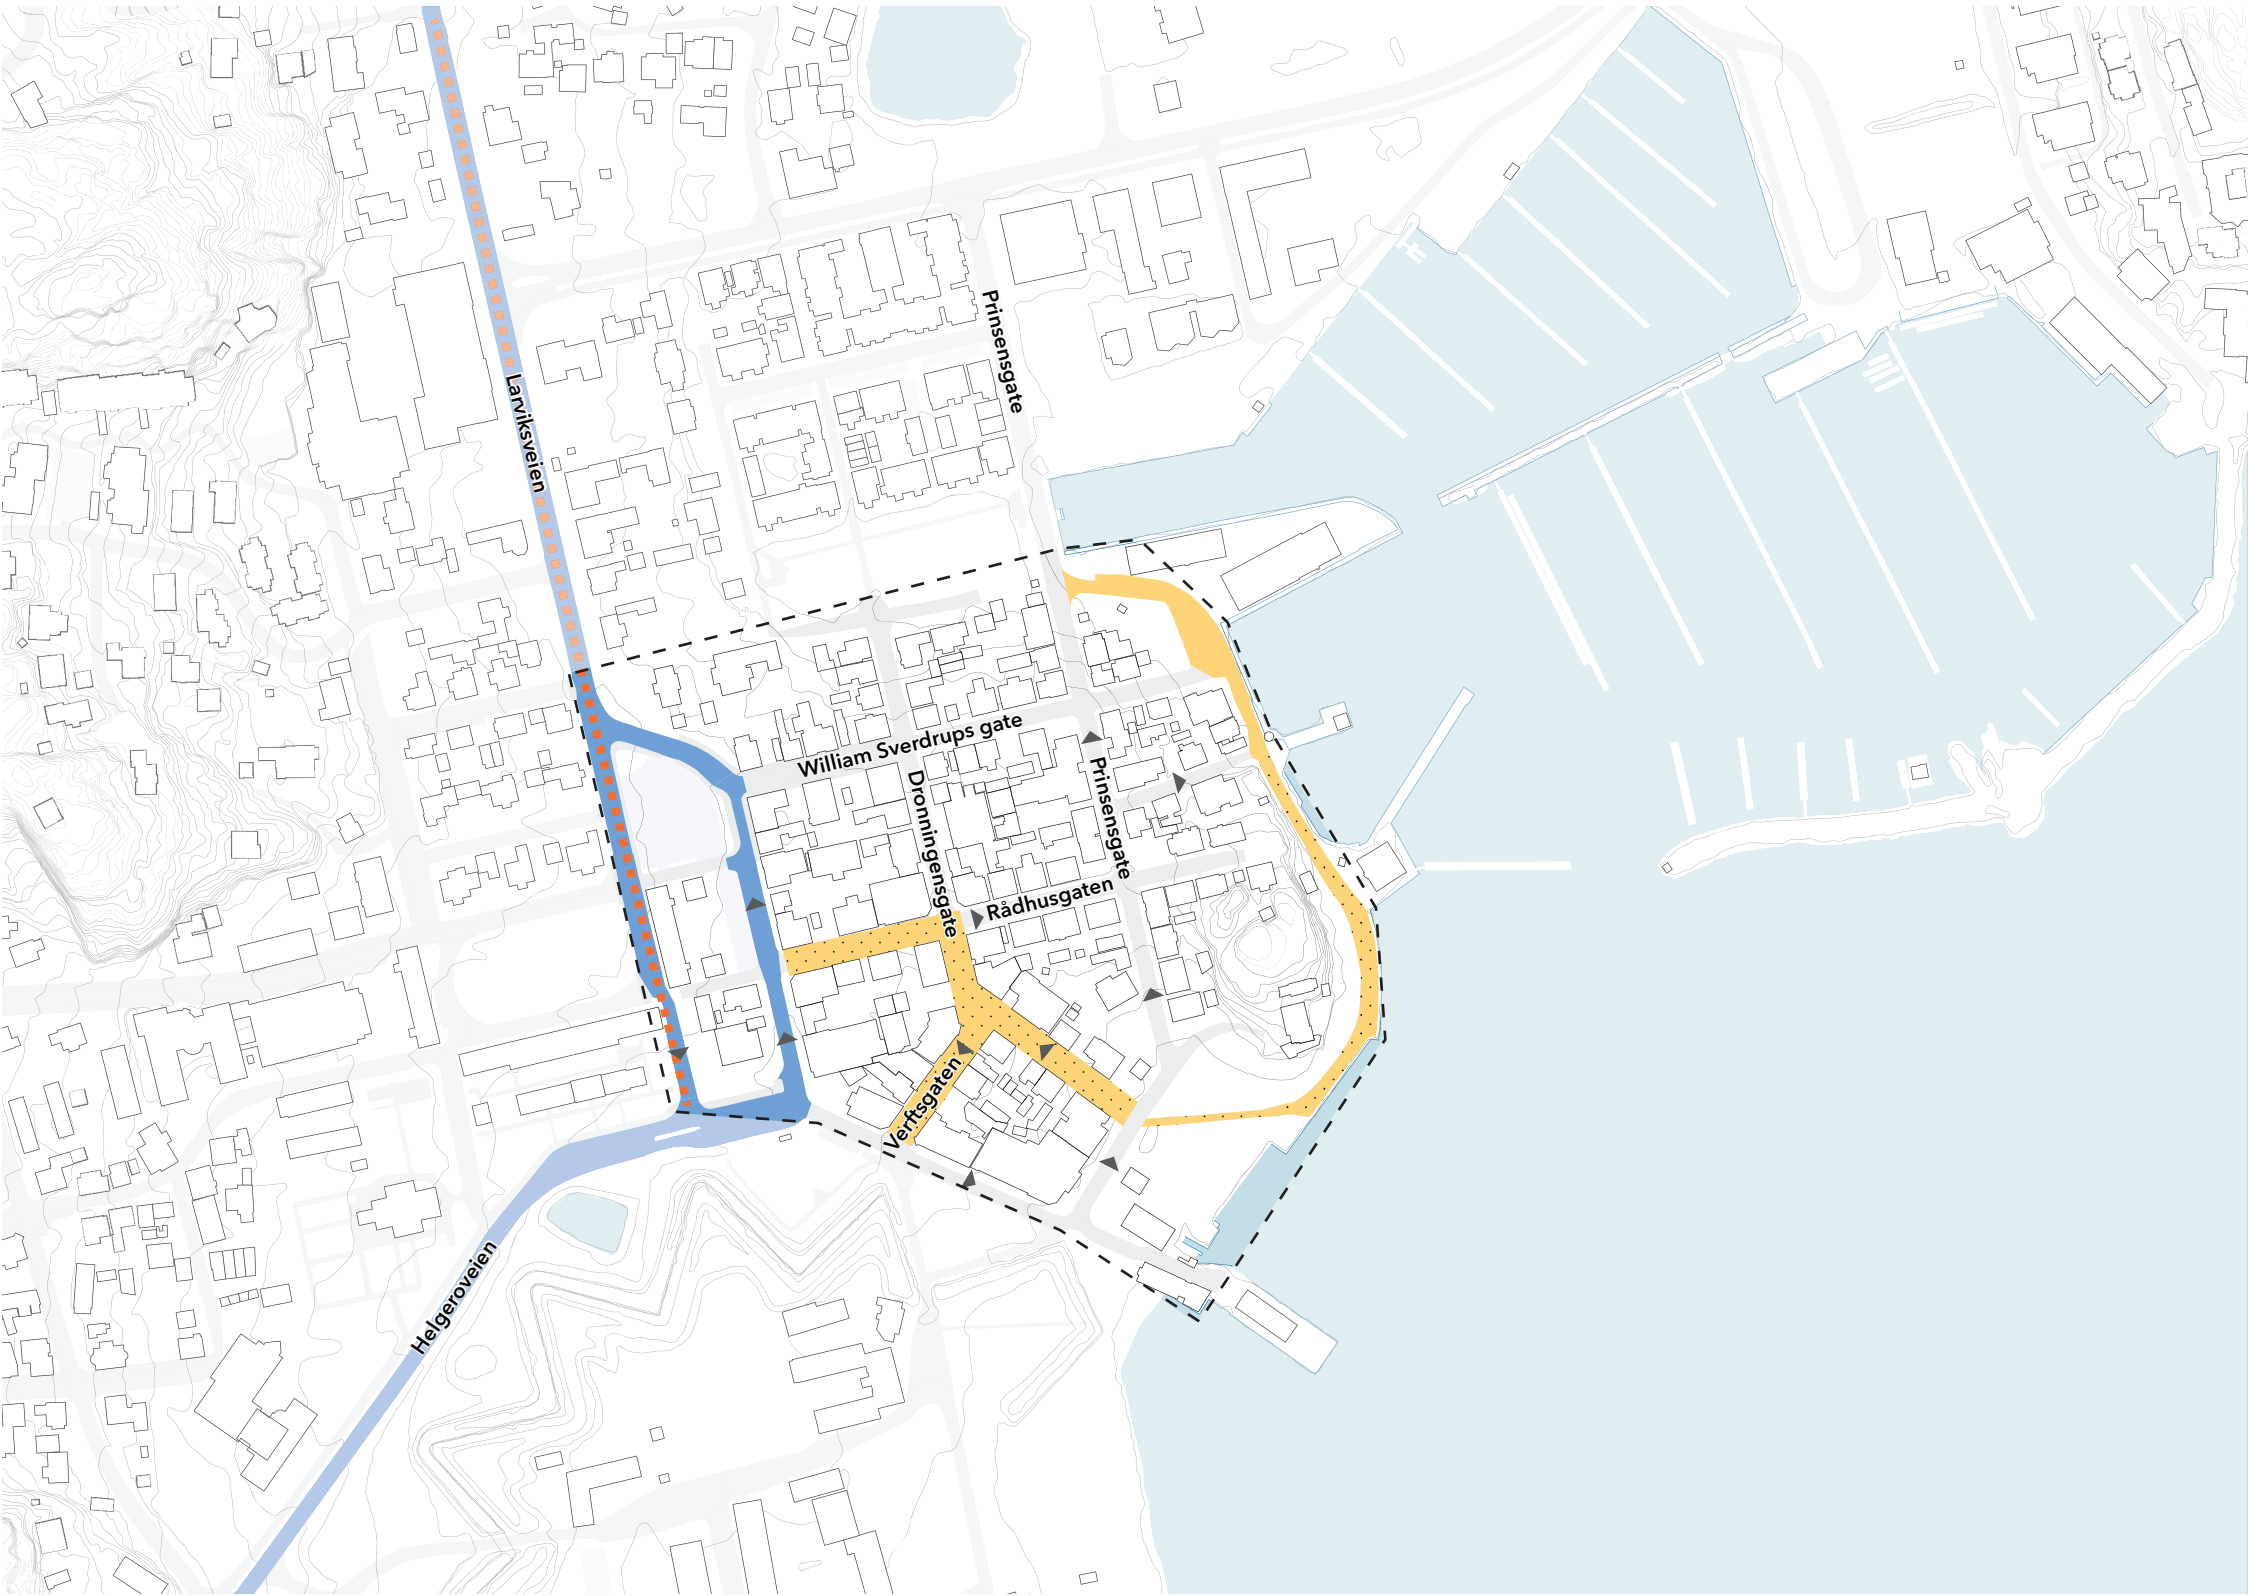

Tegnforklaring

- Gågater/torg
- Bylivsgater
- Kollektivgate
- Gang- og sykkelvei

N

Målestokk 1:2000 (A3)