

LARVIK KOMMUNE
INFORMASJON TIL HUSEIERE OG ANDRE BERØRTE

NYTT VANN OG AVLØPSANLEGG «Fagerliveien – Sportsveien VVA»

Generell informasjon om anlegget:

Anleggsnavn:	Fagerliveien – Sportsveien VVA
Byggherre:	Larvik kommune
Prosjektleder:	Tore A. Garshol, tlf. 33 17 10 00, e-post: tore.garshol@larvik.kommune.no
Stikkledninger:	Robert Hove, tlf. 33 17 10 00, e-post: robert.hove@larvik.kommune.no
Entreprenør:	Entr. Haakon Skuggedal post@skuggedal.com
Byggeleder:	Peder Vidnes, e-post: pv@vaconsult.no
Startdato:	Uke 1, 2020
Planlagt sluttdato:	23.06.2020

Prosjektet Fagerliveien - Sportsveien VVA omfatter oppgradering av eksisterende vei, vann-og avløpsanlegg. Nye fortau skal etableres i området, som et viktig trafiksikkerhetstiltak på skoleveien til elever på Fagerli skole. Eksisterende gatelegeme og gatelysanlegg skal fornyes. Det skal utføres utskifting av gamle rør for vann og avløp, separering av avløpsledninger og utkobling av septiktanker.

Arbeidene omfatter i hovedsak:


- ca. 1225 m komplette hovedgrøfter med varierende bredde og høyde
- levering/legging av ca. 955 m selvfallsledning overvann
- levering/legging av ca. 970 m selvfallsledning spillvann
- levering/legging av ca. 1555 m vannledninger
- 20 stk. komplette spillvannskummer
- 18 stk. komplette overvannskummer
- 8 stk. komplette vannkummer
- reetablering av berørte veiarealer og fortau
- nytt kommunalt veglysanlegg
- arbeider og leveranser vedr. tilknytning til eksisterende kommunale ledninger
- arbeider og leveranser vedr. tilknytning til eksisterende private ledninger

Entreprenørfirma Haakon Skuggedal vil starte tilrigging i ukene før jul/nyttår 2019, mens selve gravearbeidene starter opp rett over nyttår. Arbeidene vil starte med traseene som er markert med gule og blå rektangler på kartutsnittet på neste side. Trafikken i rundkjøringen (Nansetgata/Frøystadeveien/Gamle Kongevei/Fagerliveien) vil i oppstartsfasen bli berørt av gravearbeidene.

Arbeidene i hele prosjektområdet skal etter planen være komplett ferdig utført i løpet av vår/sommer 2020.

Kartutsnitt/oversiktstegninger over VA-anlegg, vei- og fortausoppbygging og lysmastplan finnes nedenfor (se neste sider):


Oversiktstegning over planlagt Vann- og Avløpsanlegg

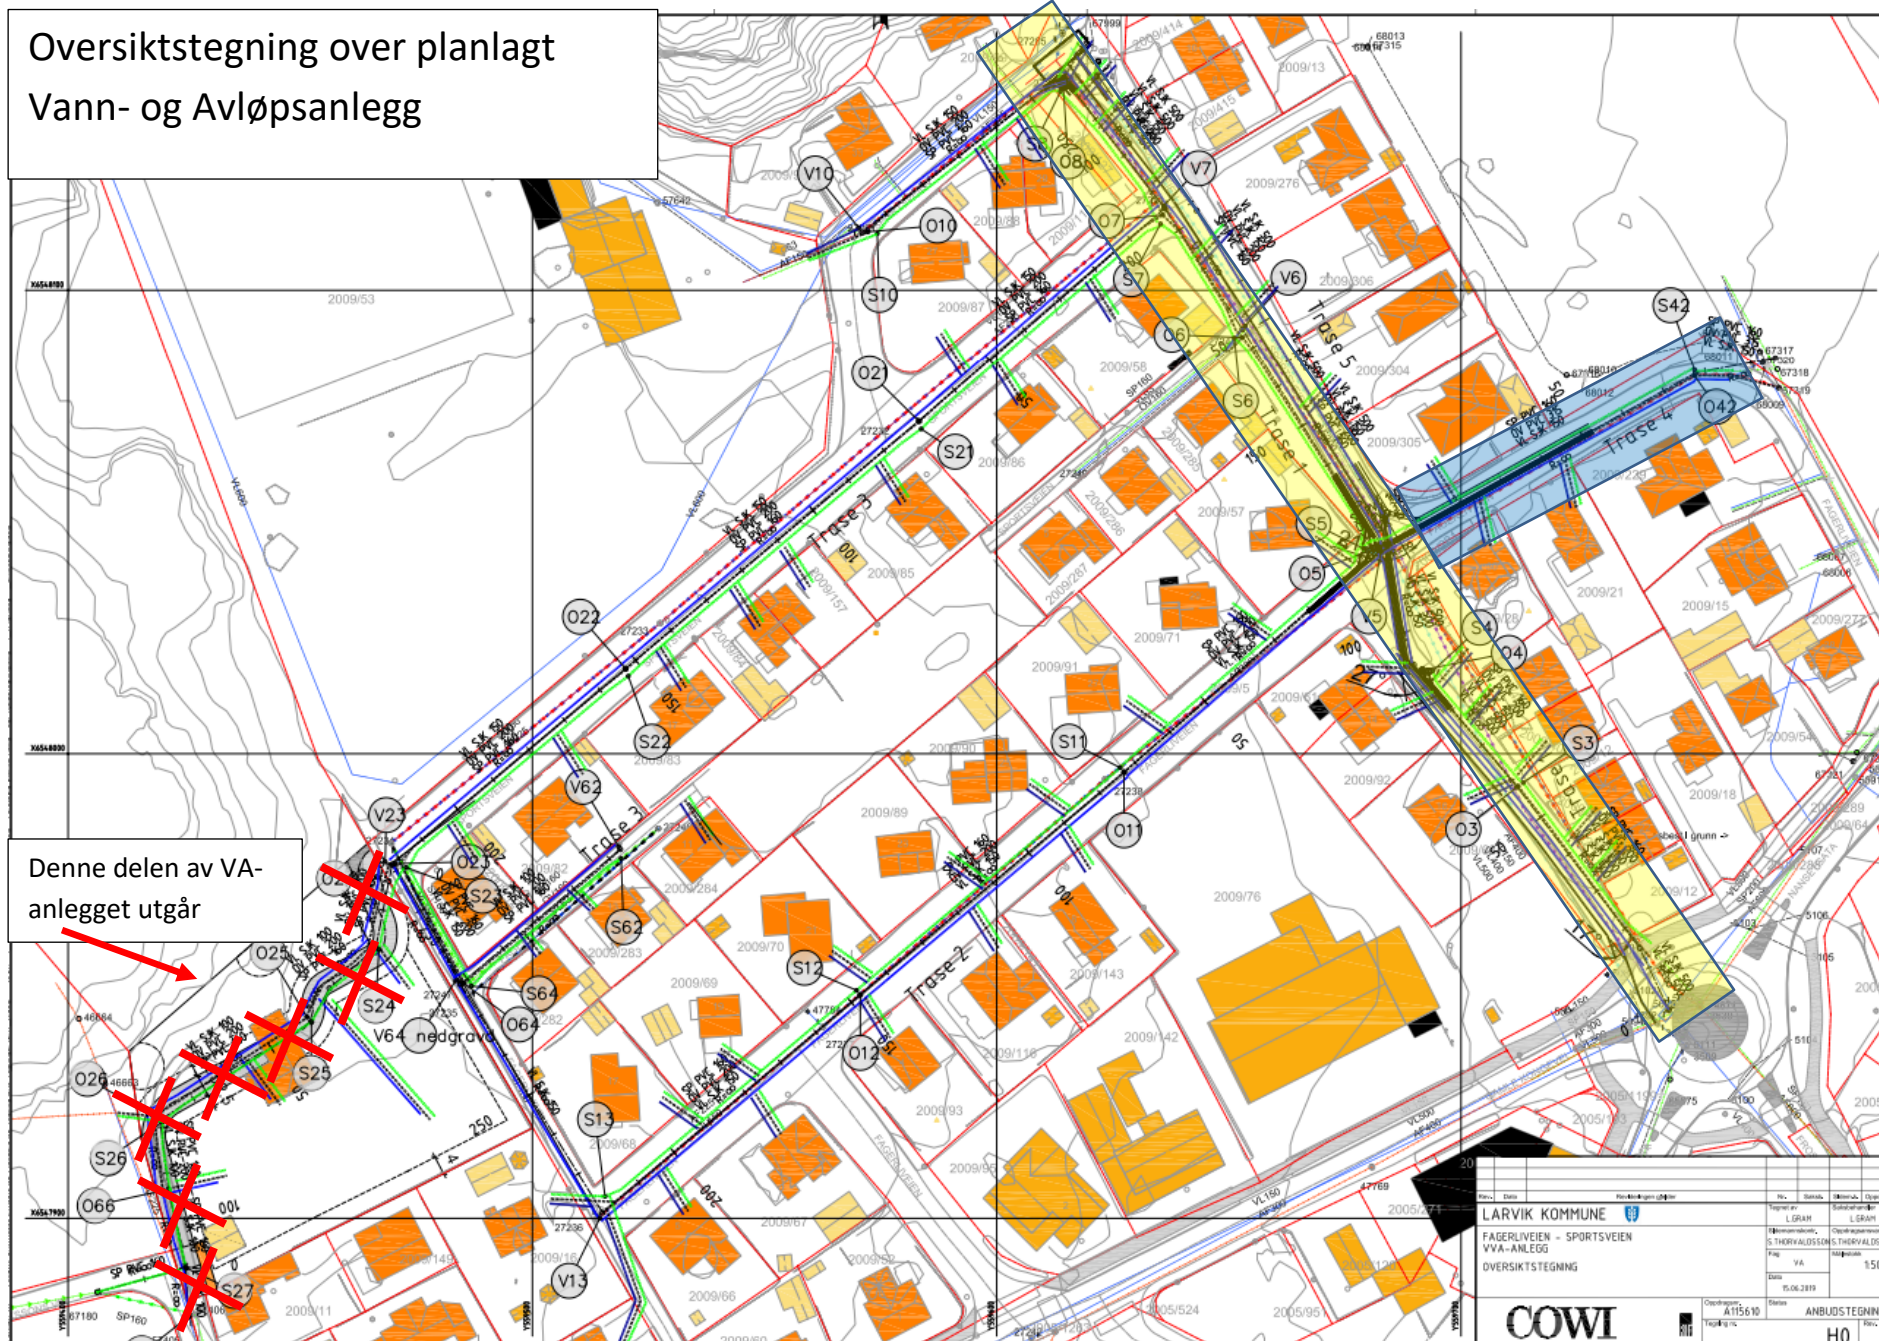


Denne delen av VA-anlegget utgår

Larvik Kommune		Prosjektleder	
Fagerliveien - Sportsveien		Saksbehandler	
VVA-anlegg		L. Ørskov	
Oversikts-tegning		Oppdragsleder	
Skala 1:500		S. Thorsvaldsson	
Dato 15.06.2019		Oppdragsnummer	
COWI		4115610	
ANBUSTEGNING		H0	

Planlagt vei- og fortaus-utforming

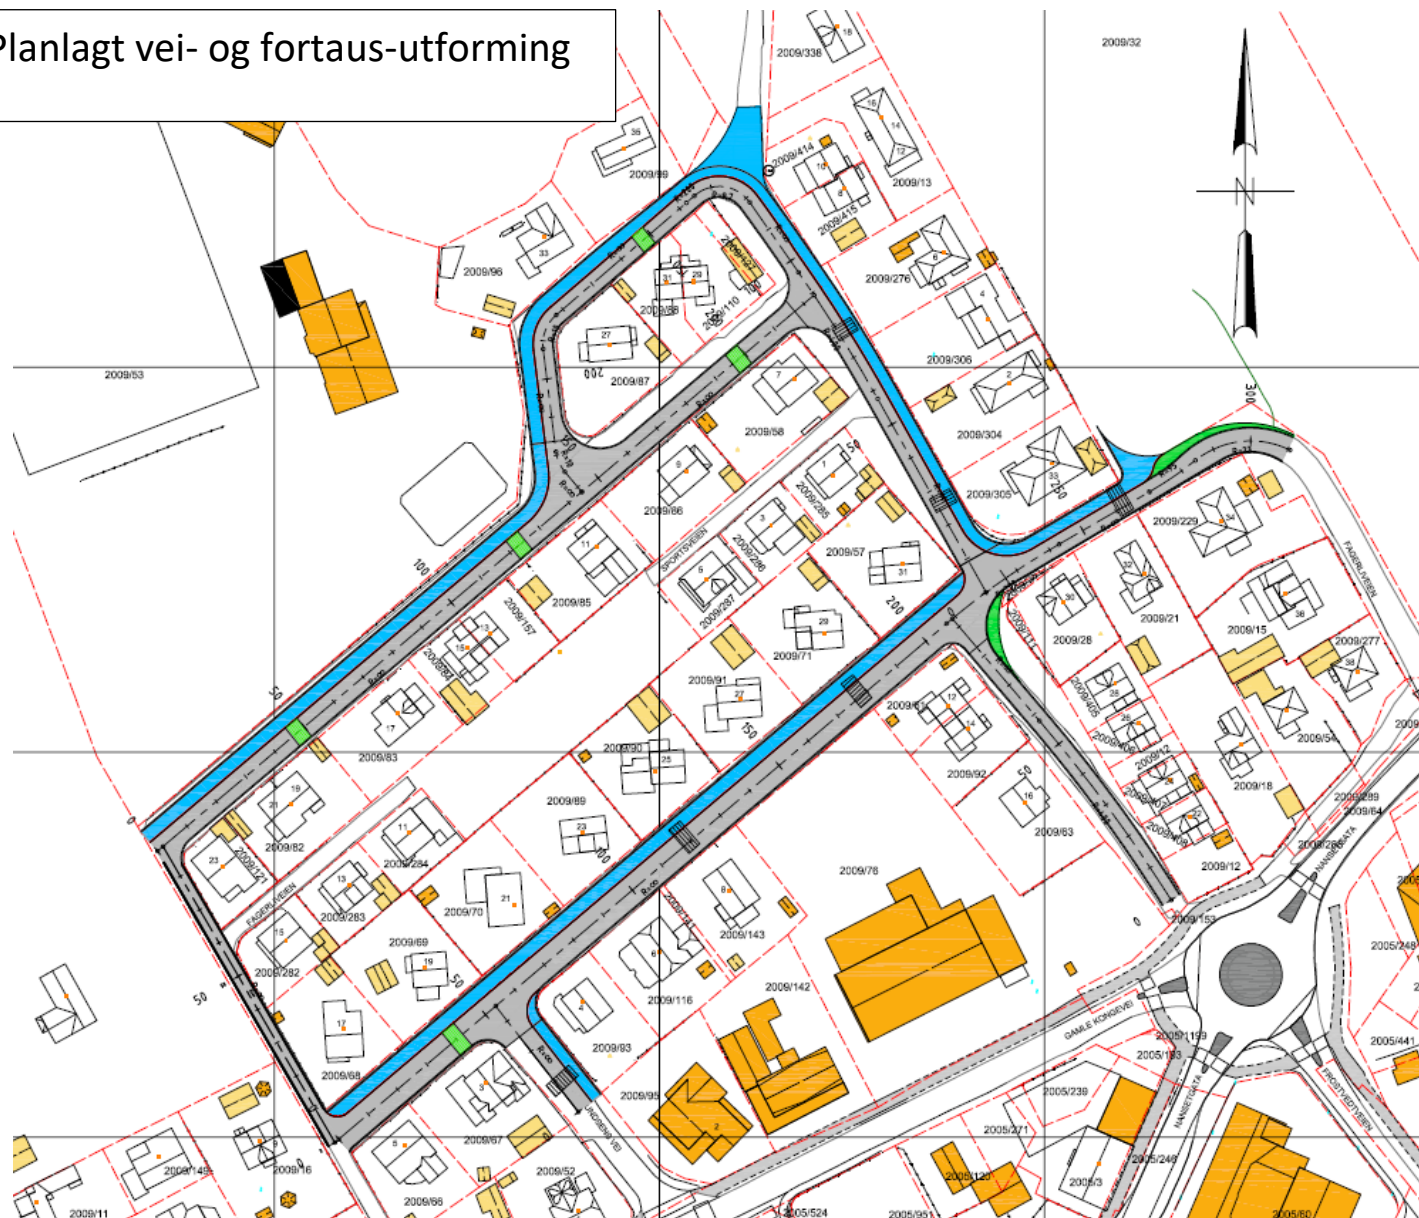

Lysmastplan

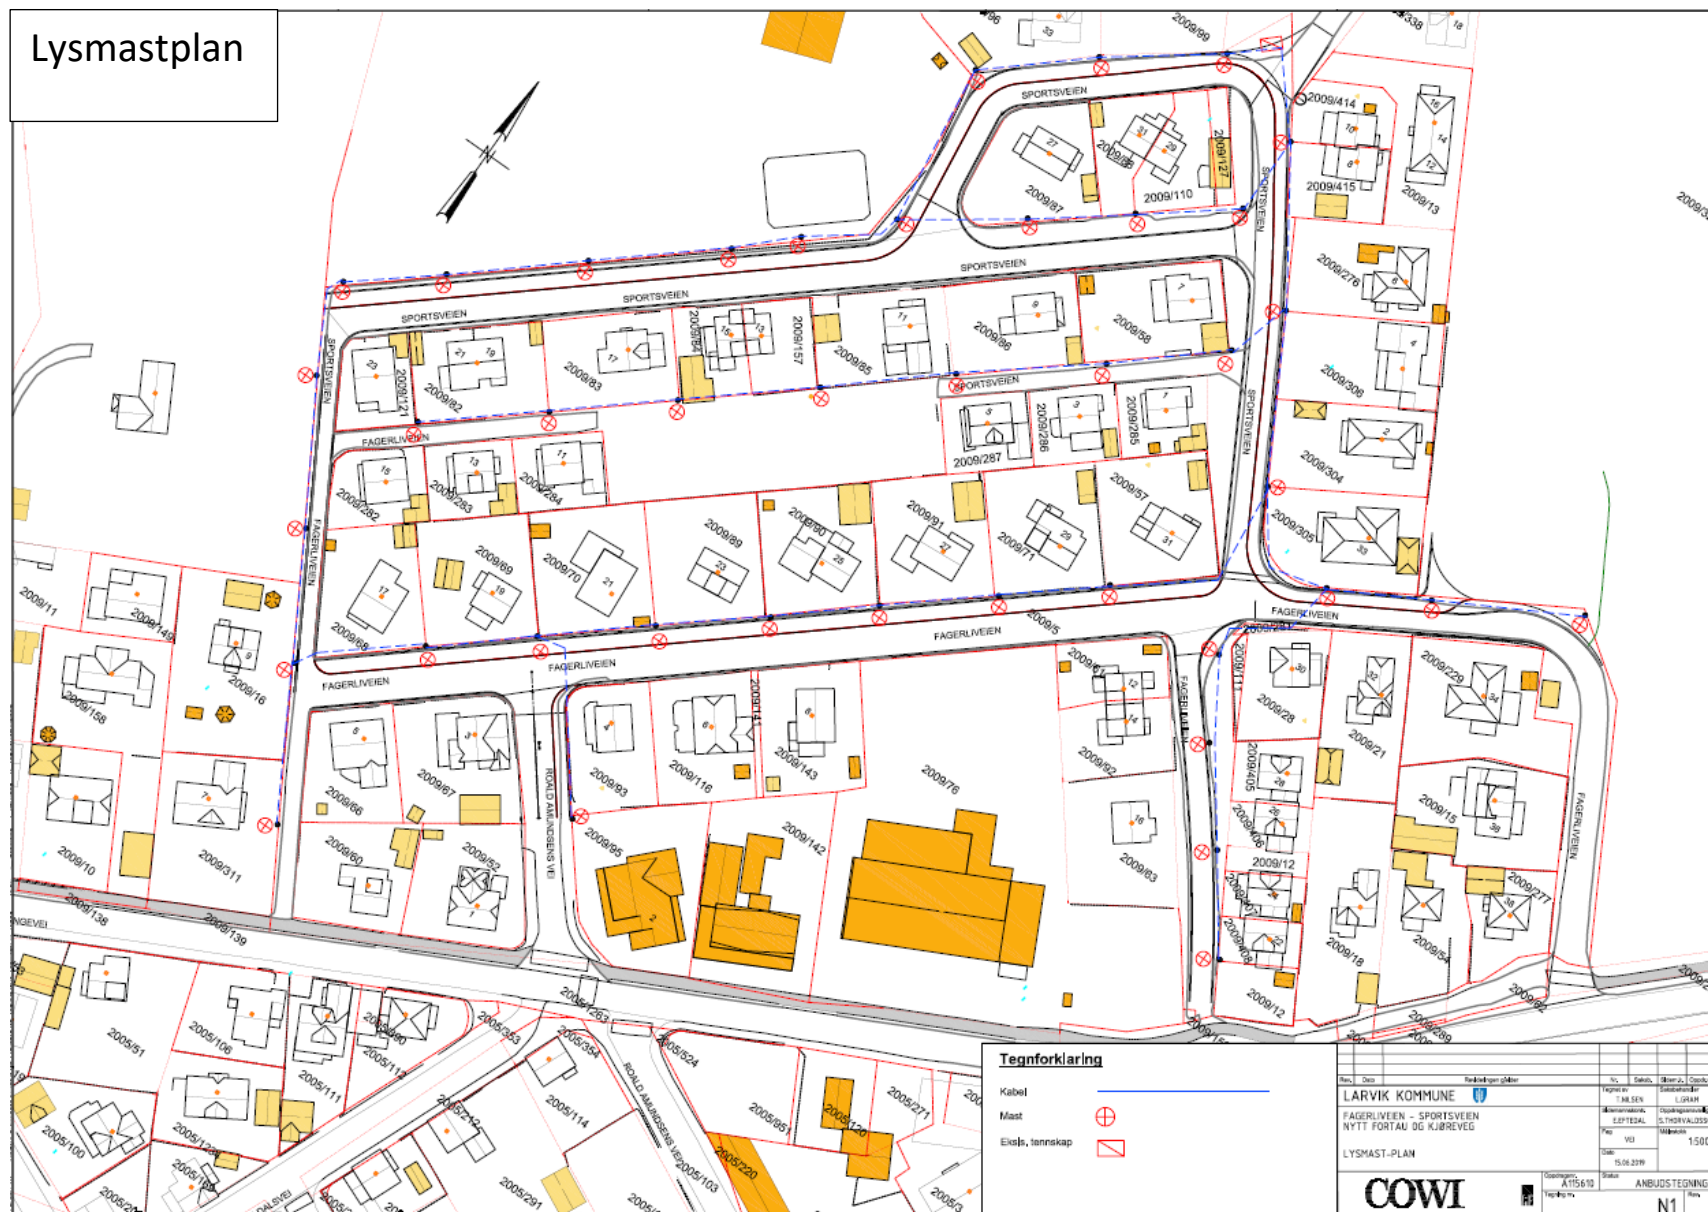

Tegnforklaring

- Kabel —
- Mast ⊕
- Eksels, tennskap ⊞

Rev.	Des.	Redusert og gitt	St.	Steds.	Steds.	Steds.
