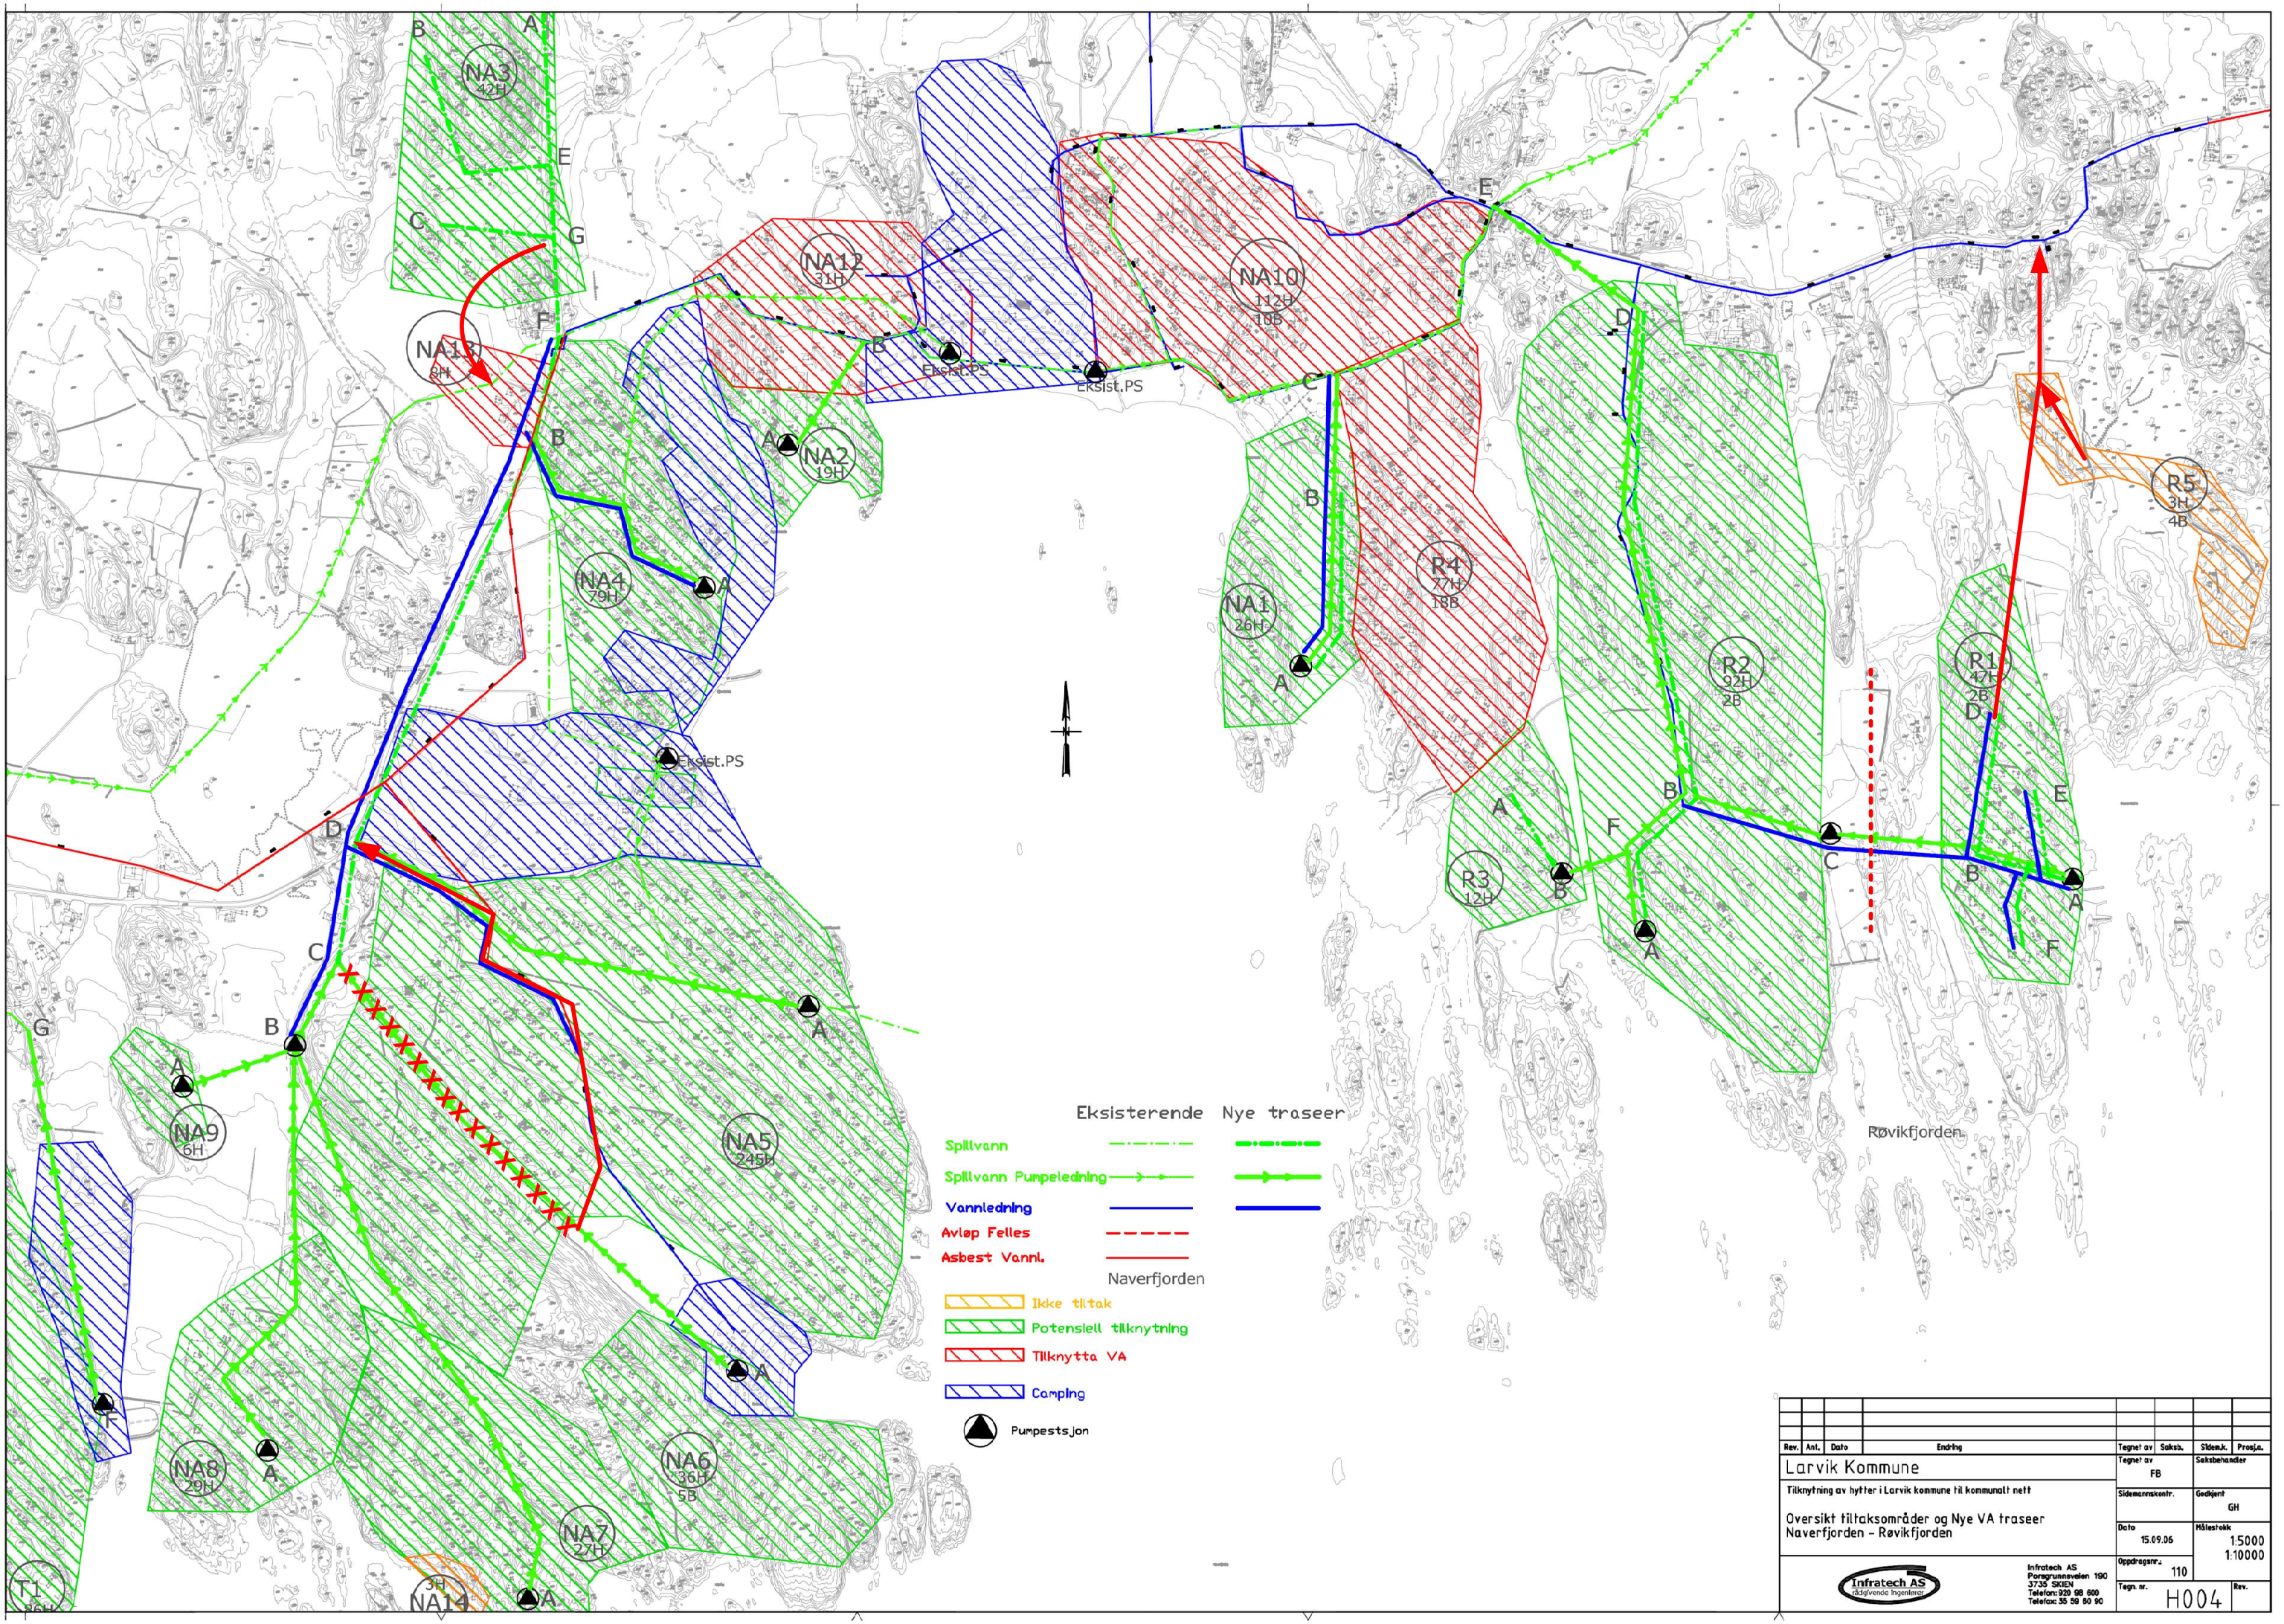


| Rev. | Ant. | Dato | Endring | Tegnet av | Saksb. | Sidemk. | Prosj.n. |
|---|---|---|---|---|---|---|---|
| | | | | | | | |

Larvik Kommune

Tilknytning av hytter i Larvik kommune til kommunalt nett

Oversikt tiltaksområder og Nye VA traseer
Naverfjorden - Røvikfjorden

Tegnet av: FB
Saksbehandler
Sidemannskontr.
Godkjent: GH
Dato: 15.09.06
Målestokk: 1:5000 1:10000
Oppdragsnr.: 110
Tegn. nr.: H004
Rev.

Infratech AS
rådgivende ingeniører
Infratech AS
Porsgrunnsveien 190
3735 SKIEN
Telefon: 920 98 600
Telefax: 35 59 80 90