


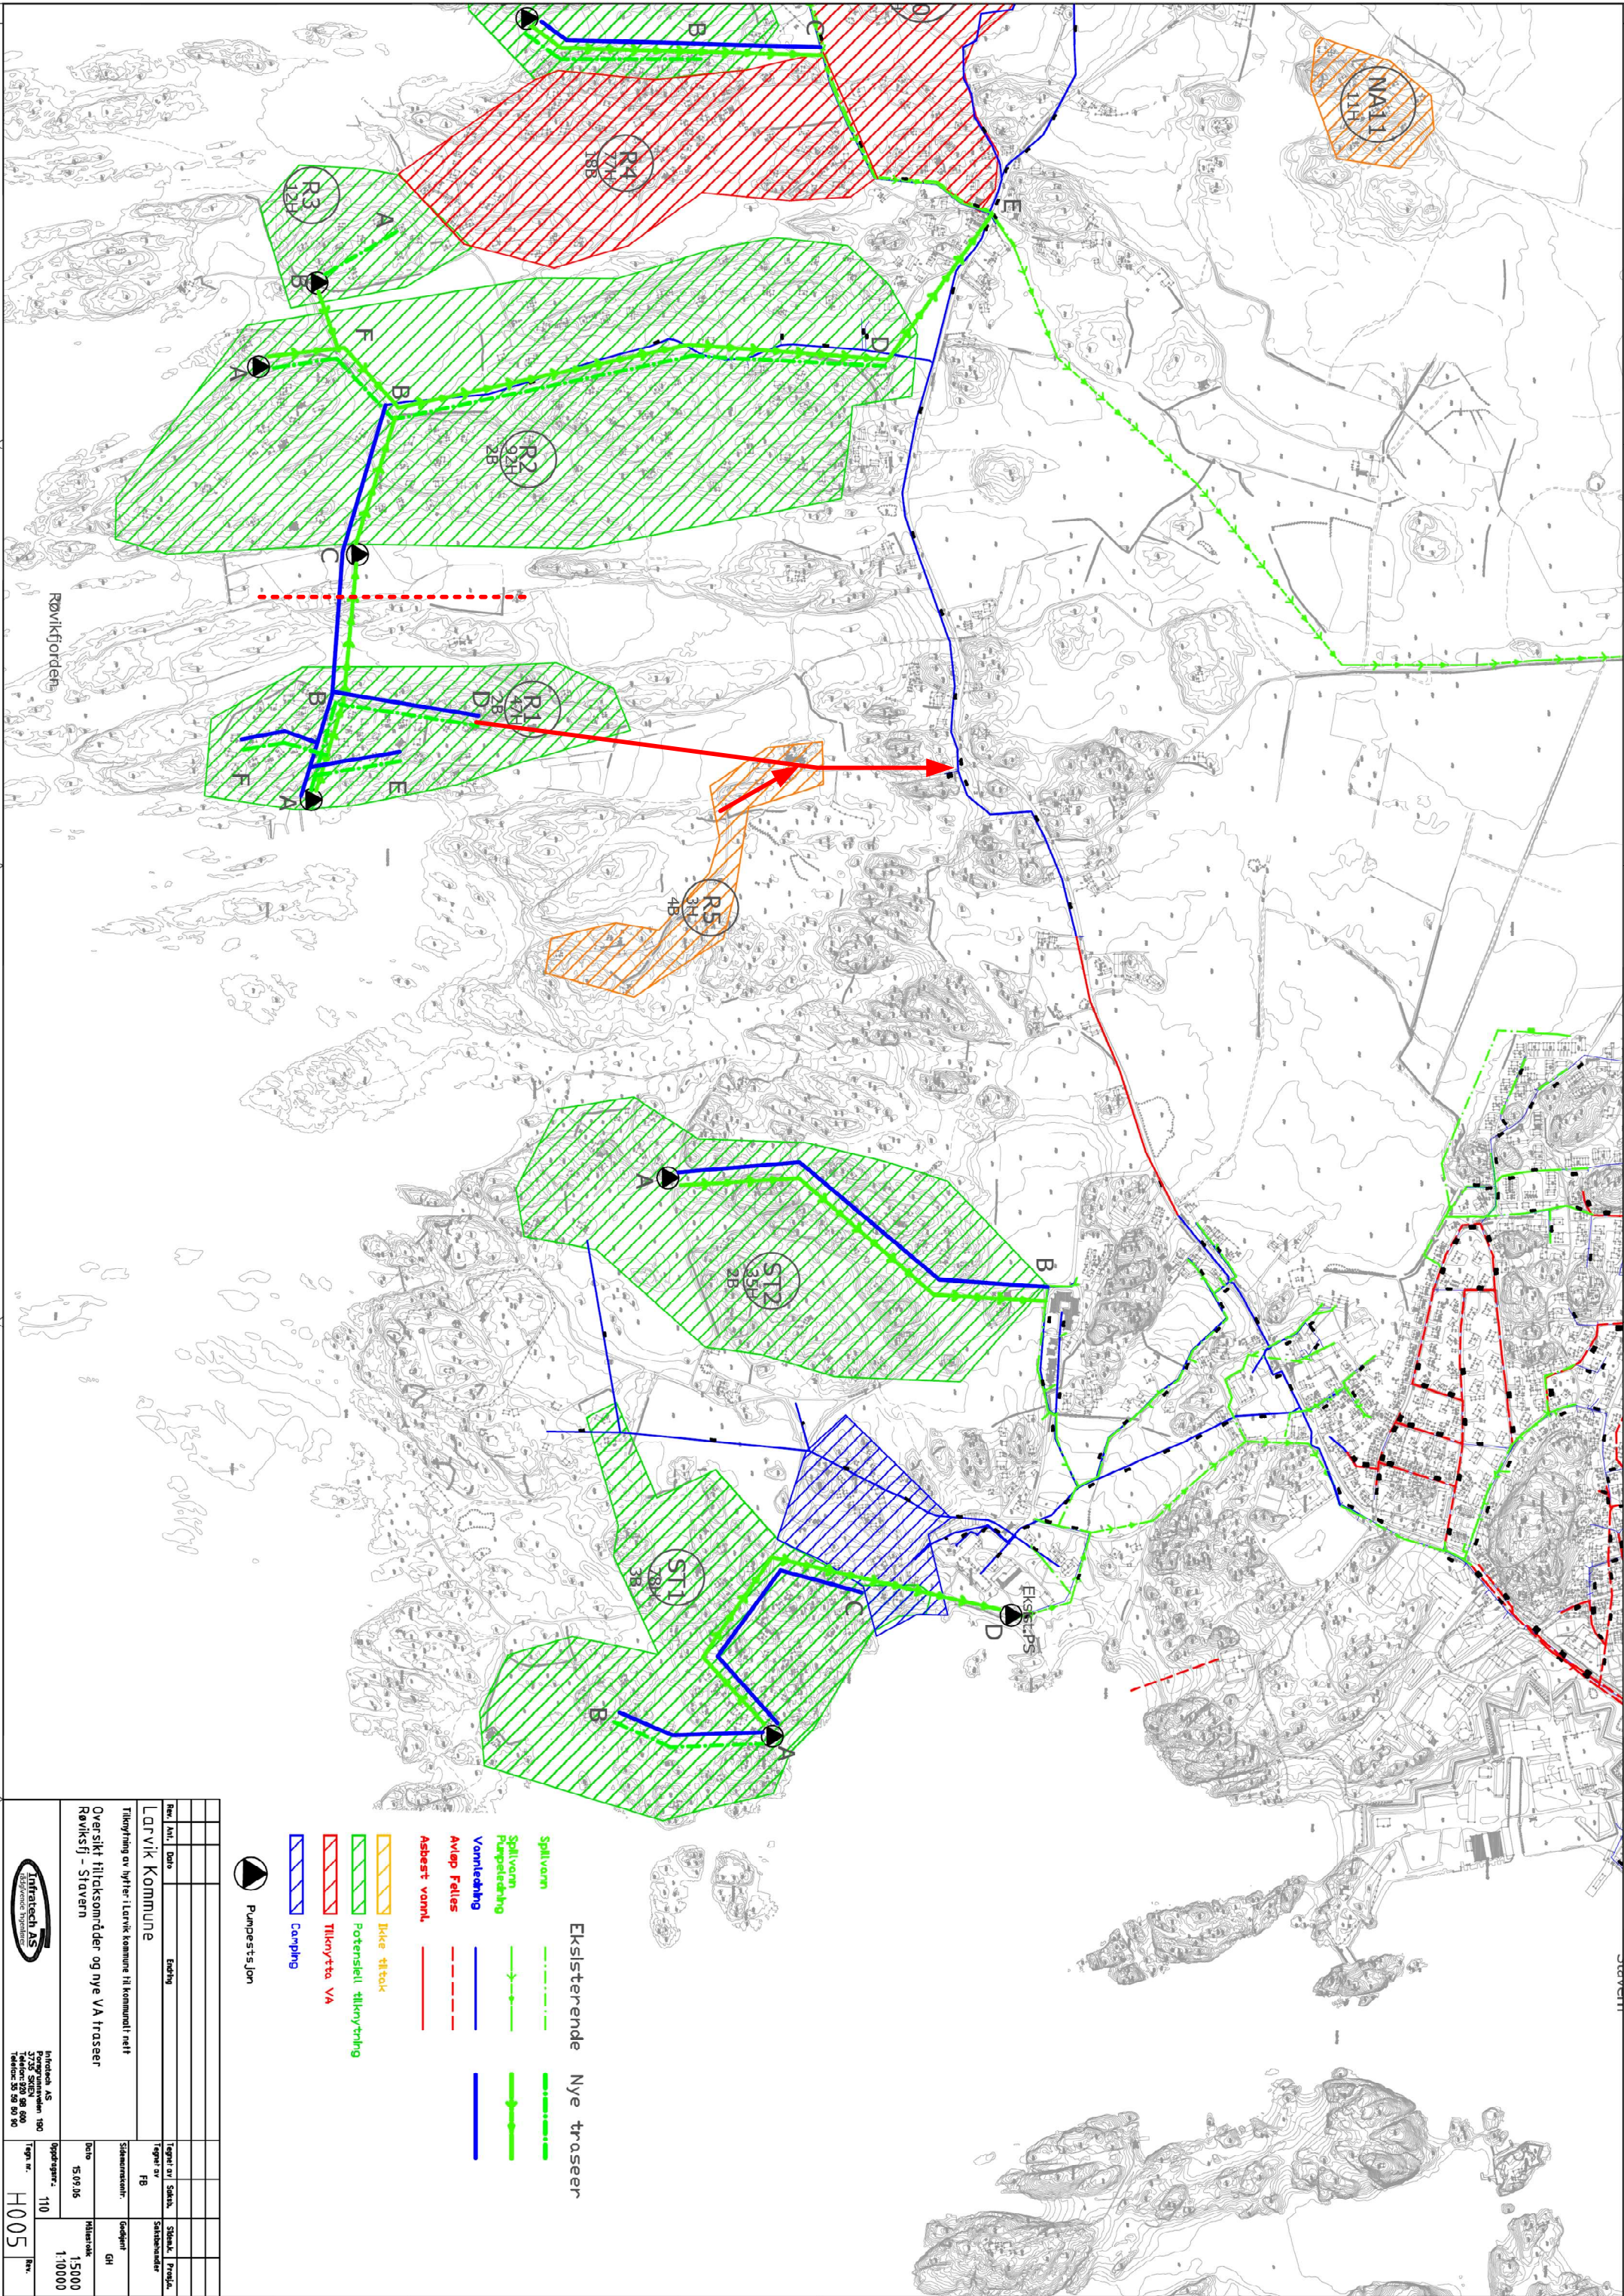

|                                                    |  |                                                    |  |  |  |
|----------------------------------------------------|--|----------------------------------------------------|--|--|--|
| Rev. Ant. Dato                                     |  | Endring                                            |  |  |  |
| Larvik Kommune                                     |  | Larvik Kommune                                     |  |  |  |
| Tillegning av ny/larvik kommune til kommunalt nett |  | Tillegning av ny/larvik kommune til kommunalt nett |  |  |  |
| Oversikt tilraksområder og nye VA traseer          |  | Oversikt tilraksområder og nye VA traseer          |  |  |  |
| Røvikfj - Stavern                                  |  | Røvikfj - Stavern                                  |  |  |  |
| Infratech AS                                       |  | Infratech AS                                       |  |  |  |
| 2725 SØREVEIEN 100                                 |  | 2725 SØREVEIEN 100                                 |  |  |  |
| Tillegning av ny/larvik kommune til kommunalt nett |  | Tillegning av ny/larvik kommune til kommunalt nett |  |  |  |
| H005                                               |  | H005                                               |  |  |  |