


"X:\noroppdrag\vestfold\52408\52408679\BIM\VA_TIA\HILLAY_VA_Plan.dwg - JoTPa - Plottet: 2025-04-11, 12:08:09 - XREF = VA_Plan, Eksisterende VA kart NTM sone 10, Larvik nye Legevakt landskapsplan, Kartgrunnlag 2D NTM sone 10"

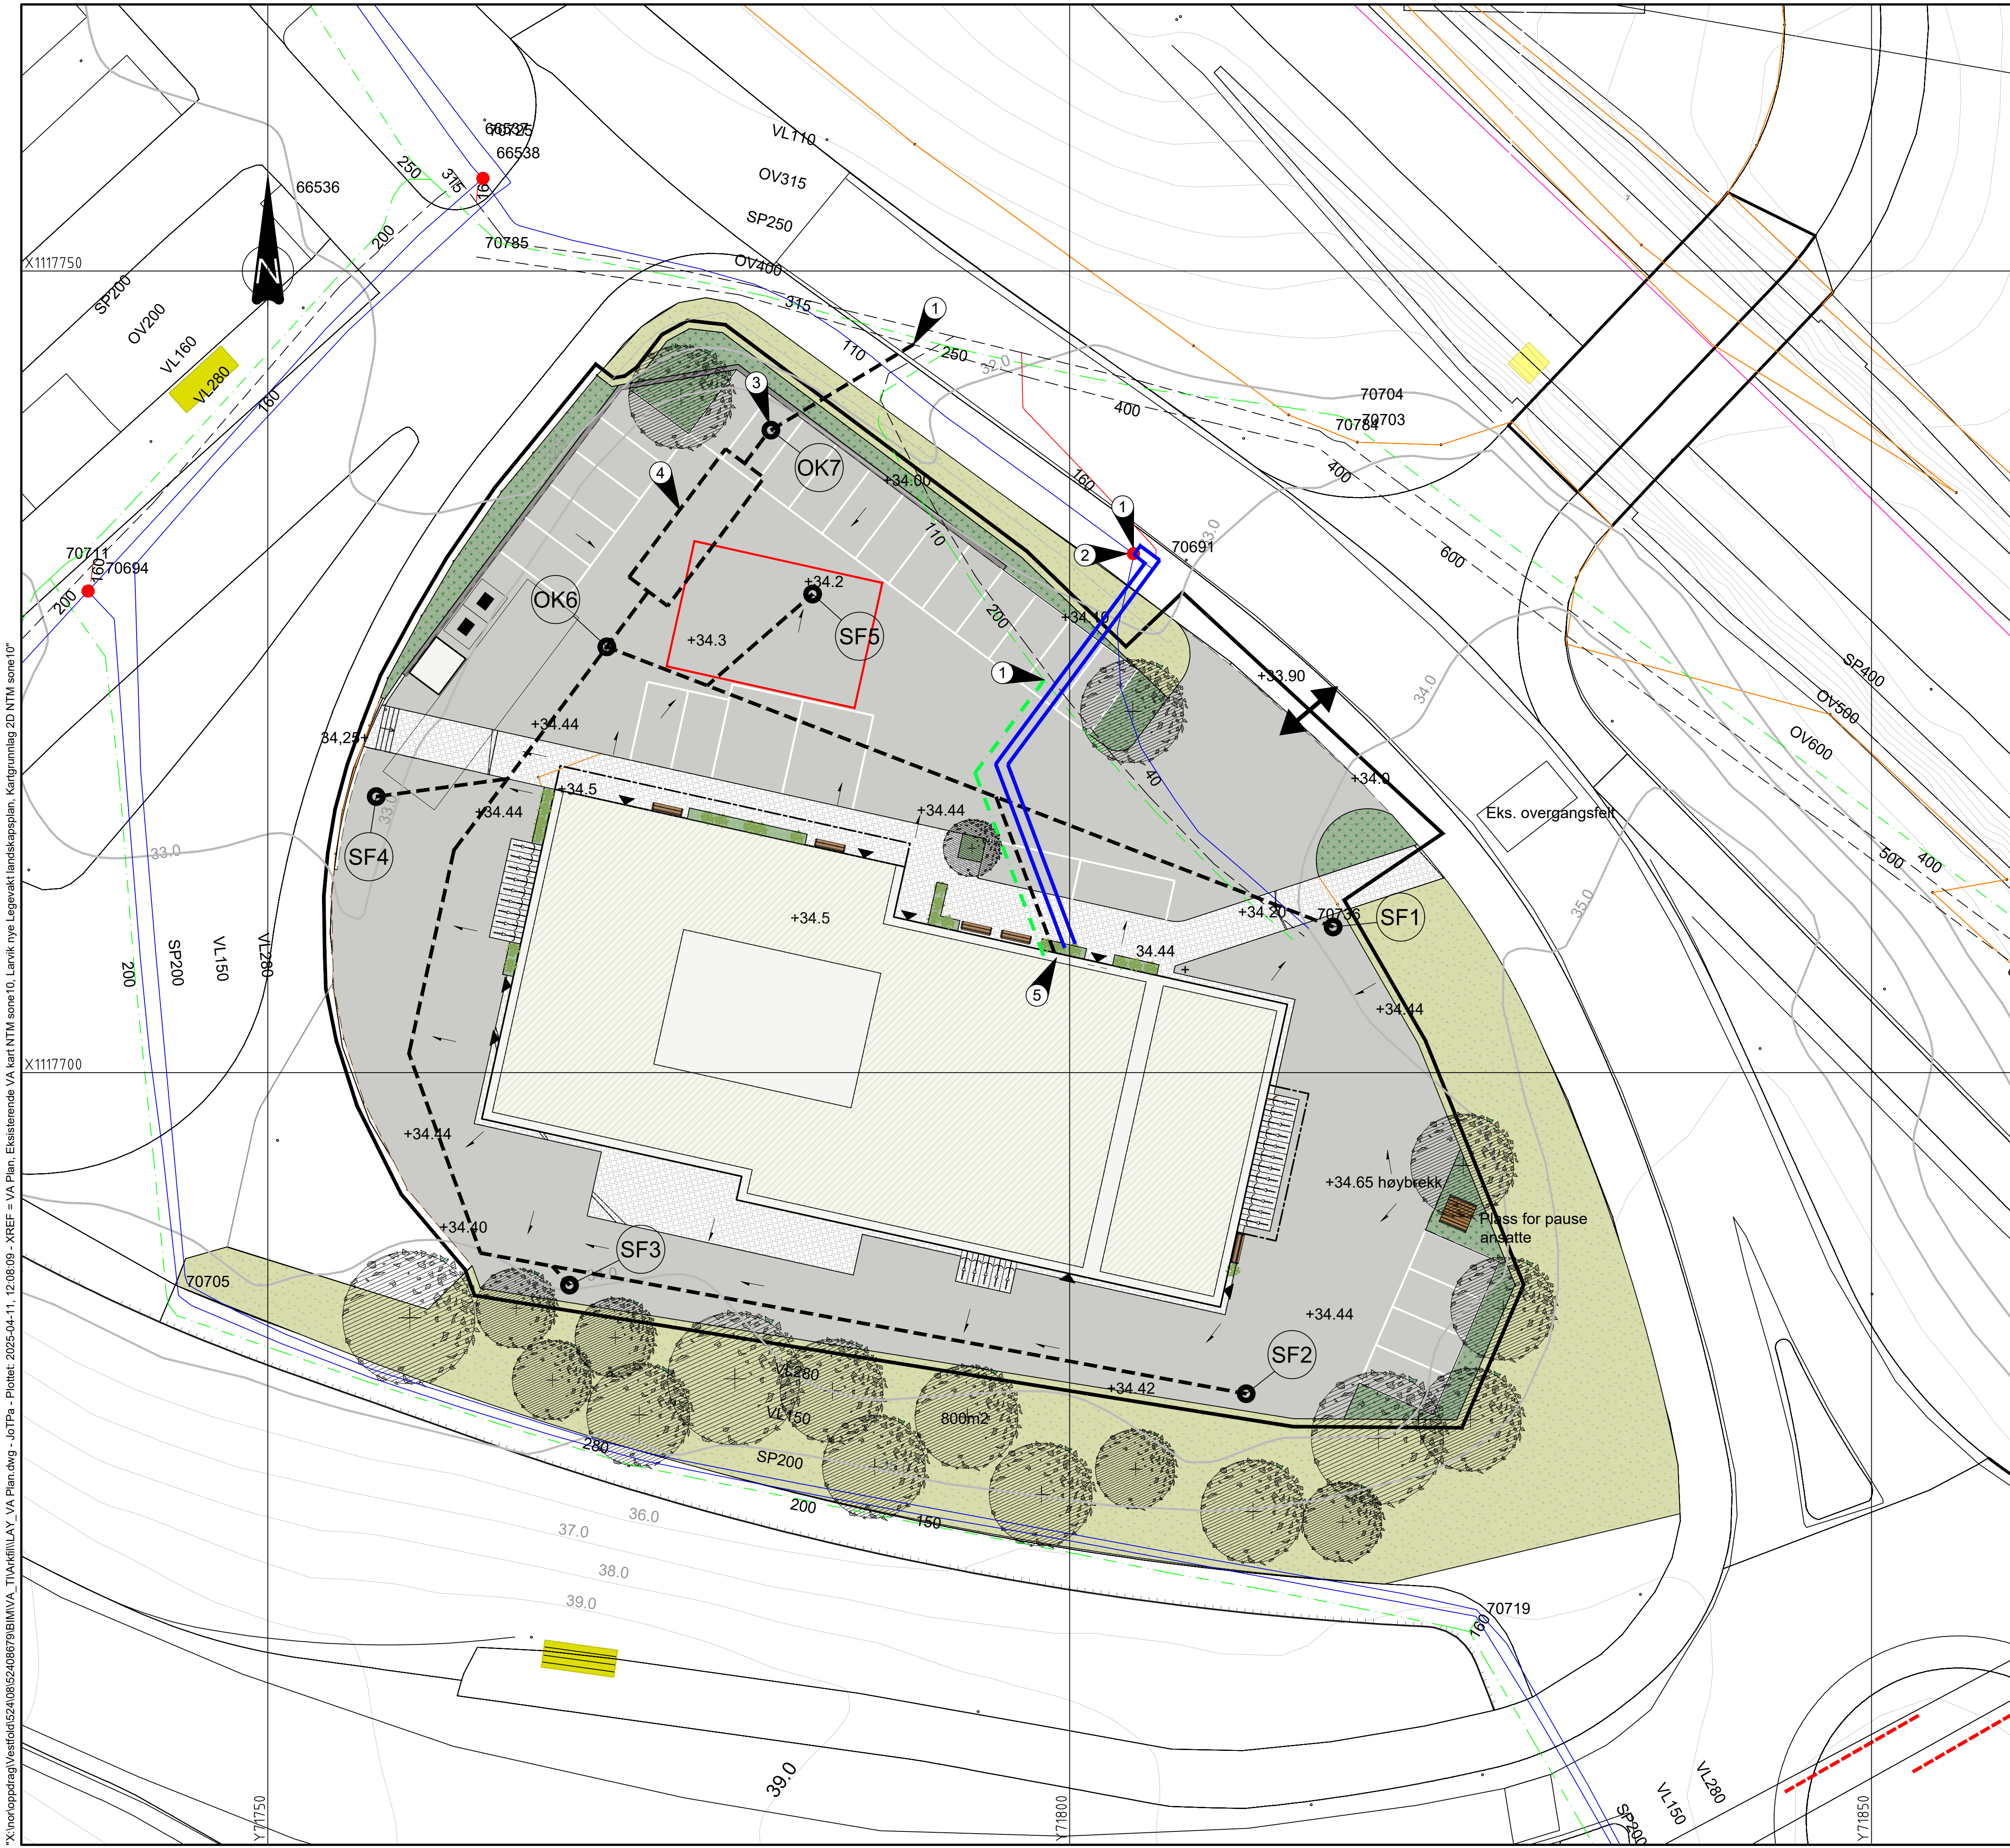

Tegnforklaring
VL-Vannledning
SP-Spillvann
OV-Overvann
AF-Fellesledning
PSP-Pumpeledning
Kum
Sandfang
Entreprisegrense

Prosjektert

Eksisterende

Euref89 NTM sone10 NN2000

- 1

Tilknytning til eksisterende VA ledninger
- 2

Tilknytning for sprinkler og forbruksvann. Det monteres tilbakeslagsventil for væskekategori 2 utvendig i kum (EA-ventil) og det monteres tilbakeslagsventil for væskekategori 4 (BA-ventil) innvendig i bygget.
- 3

Utløpskum fra fordrøyningsbasseng med virvelkammer for kontrollert påslipp av maks 1 l/s pr. dekar.
- 4

Fordrøyningsbasseng
- 5

Stikkledninger til Larvik Legevakt, spillvann, takvann, forbruksvann og sprinklervann.

D01	2025-04-11	For godkjenning	JoTPa	SoAlv	SoAlv
Rev.	Dato	Beskrivelse	Utarbeidet	Fagkontroll	Godkjent
Dette dokumentet er utarbeidet av Norconsult som del av det oppdraget som fremgår nedenfor. Opphavsretten tilhører Norconsult. Dokumentet må bare benyttes til det formål som oppdragsavtalen beskriver, og må ikke kopieres eller gjøres tilgjengelig på annen måte eller i større utstrekning enn formålet tilsier.					
LARVIK KOMMUNE					Målestokk (gjelder A1) 1:200
Larvik nye legevakt VAO Plan					
Norconsult		Oppdragsnummer 52408679	Tegningsnummer H01	Revisjon D01	